


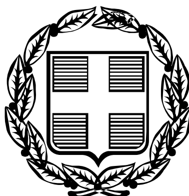

ΕΦΗΜΕΡΙΣ ΤΗΣ ΚΥΒΕΡΝΗΣΕΩΣ

ΤΗΣ ΕΛΛΗΝΙΚΗΣ ΔΗΜΟΚΡΑΤΙΑΣ

ΤΕΥΧΟΣ ΤΕΤΑΡΤΟ **Αρ. Φύλλου 1449**

30 Δεκεμβρίου 2005

ΑΠΟΦΑΣΕΙΣ

Αριθ. 7139/Φ. αιγ.-παρ.

Καθορισμός το πρώτον των ορίων αιγιαλού και δημιουργία ζώνης παραλίας στη θέση «από Γριά Σπηλιά έως Μέλουνα», Νεροτριβιάς, Δήμου Μεσσαπίων, ν. Ευβοίας και επανακαθορισμός των ορίων αιγιαλού-παραλίας που είχαν επικυρωθεί με την αριθμ.Φ121/637/95 (ΦΕΚ 101/05-02-96/τ.Δ΄) απόφαση Περιφερειακού Δ/ντη Εύβοιας, στη θέση «Γριά Σπηλιά».

Ο ΓΕΝΙΚΟΣ ΓΡΑΜΜΑΤΕΑΣ
ΠΕΡΙΦΕΡΕΙΑΣ ΣΤΕΡΕΑΣ ΕΛΛΑΔΑΣ

Έχοντας υπόψη:

1. Τις διατάξεις του άρθρου 5 του ν.3200/1955 «περί διοικητικής αποκεντρώσεως», όπως αυτές τροποποιήθηκαν και ισχύουν σήμερα.

2. Τις διατάξεις του π.δ. 551/1988 «Οργάνωση Νομαρχιών-Οργάνωση Οικονομικών Υπηρεσιών» (ΦΕΚ 259τ.Α΄).

3. Τις διατάξεις του άρθρου 19 παρ. 5 του ν. 2344/1995, του άρθρου 52 παρ. 6 του ν. 2218/1994, του άρθρου 4 παρ. 7 του ν. 2240/1994, δυνάμει των οποίων αρμοδιότητες του Υπουργείου Οικονομικών που είχαν μεταβιβασθεί στους Νομάρχες, ανήκουν στον Περιφερειακό Δ/ντή, σε συνδυασμό με αυτές του άρθρου 14 παρ. 2 του ν. 2399/1996, με τις οποίες προβλέπεται η κατάργηση των θέσεων των Περ/κών Δ/ντών, οι αρμοδιότητες πλέον του οποίου περιήλθαν στο Γενικό Γραμματέα της Περιφέρειας και ασκούνται από τον Αναπλ/τή Περ/κό Δ/ντή.

4. Τις διατάξεις του τετάρτου εδαφίου της παρ. 2 του άρθρου 1 και της παρ. 6 του ιδίου άρθρου του ν. 2503/1997 «περί διοίκησης, οργάνωσης, στελέχωσης της Περιφέρειας, ρύθμιση θεμάτων για την Τοπική Αυτ/ση και άλλες διατάξεις» (ΦΕΚ 107 τ.Α΄), σύμφωνα με τις οποίες οι Περιφερειακές Υπηρεσίες του Υπουργείου Οικονομικών, που συγκροτούσαν την Περιφερειακή Διοίκηση του Νομού ή της Νομαρχίας, δεν υπήχθησαν στην ενιαία οργανική μονάδα της Περιφέρειας, ούτε καταργήθηκαν, αλλά αποτελούν από 1.9.1997 Υπηρεσίες του Υπουργείου Οικονομικών.

5. Το υπ' αριθμ. 28979/31.7.1997 έγγραφο της Δ/νσης Διοίκησης του Υπ. Εσωτερικών, Δημ. Διοίκησης και Αποκέντρωσης, σύμφωνα με το οποίο οι αρμοδιότητες του Γεν. Γραμματέα Περιφέρειας σε θέματα Υπηρεσιών του Υπ. Οικονομικών, μεταφέρονται από 1.9.1997 στον Υπουργό Οικονομικών.

6. Την υπ' αριθμ. 14650/ΔΙΟΕ85/17.3.2004 (ΦΕΚ 519 τ.Β΄/17.3.2004) κοινή απόφαση του Πρωθυπουργού και του Υπουργού Οικονομίας και Οικονομικών, περί καθορισμού αρμοδιοτήτων των Υφυπουργών Οικονομίας και Οικονομικών.

7. Τις διατάξεις της παρ. 21 του άρθρου 46 του ν. 3220/2004 (ΦΕΚ 15 τ.Α΄), «μέτρα αναπτυξιακής και κοινωνικής πολιτικής - αντικειμενοποίηση του φορολογικού ελέγχου και άλλες διατάξεις» δυνάμει των οποίων από 10.4.2004, οι αρμοδιότητες του Υπουργού Οικονομίας και Οικονομικών, οι οποίες ανήκαν ή είχαν μεταβιβαστεί στους Νομάρχες μέχρι την έναρξη λειτουργίας των Νομαρχιακών Αυτοδιοικήσεων και αφορούν θέματα του Υπουργείου Οικονομίας και Οικονομικών, που εξαιρέθηκαν από την κατάργηση με τις διατάξεις της παρ. 2 του άρθρου 39 του ν. 2218/1994, περιέρχονται στους Γενικούς Γραμματείς Περιφερειών, πλην των θεμάτων ΥΔΕ σε συνδυασμό με τις 2434/27.5.2004 και 87/11.1.2005 αποφάσεις Γεν. Γραμ. Περιφ. Στερεάς Ελλάδας στις οποίες ορίζεται η ΔΔΕ/ΠΣΕ αρμόδια για την επικύρωση της έκθεσης μετά του διαγράμματος της επιτροπής καθορισμού των ορίων του αιγιαλού, παραλίας και παλαιού αιγιαλού.

8. Την υπ' αριθμ. 1063649/790/Α0006/3.8.2004 απόφαση του Υπουργού Οικονομίας και Οικονομικών «περί καταγραφής και διοικητικής κωδικοποίησης των αρμοδιοτήτων σε θέματα Υπηρεσιών του Υπουργείου Οικονομίας και Οικονομικών, που περιέρχονται στους Γεν. Γραμματείς Περιφερειών κατά τις διατάξεις της παρ. 21 του άρθρου 46 του ν. 3220/2004».

9. Τις διατάξεις του άρθρου του ν. 2971/2001 (ΦΕΚ 285 τ.Α΄/19.12.2001) «περί αιγιαλού, παραλίας και άλλες διατάξεις».

10. Την από 24.6.2005 έκθεση της κατά το άρθρο 3 του ν. 2971/2001 αρμόδιας Επιτροπής καθορισμού των ορίων του αιγιαλού-παραλίας-παλ. αιγιαλού, που καθόρισε το πρώτον τα όρια αιγιαλού-παραλίας στη θέση «από Γριά Σπηλιά έως Μέλουνα», Νεροτριβιάς, Δήμου Μεσσαπίων, ν. Ευβοίας και επανακαθόρισε στη θέση «Γριά Σπηλιά» τα όρια που είχαν επικυρωθεί με την υπ' αριθμ. Φ121/637/1995 (ΦΕΚ 101/5.2.1996/τ.Δ΄) απόφαση Περιφερειακού Δ/ντή Εύβοιας.

11. Τα από Φεβρουάριο 2003, με κλίμακα 1:1000 τοπογραφικά διαγράμματα του τοπογράφου μηχανικού Δημήτρη Ι. Παππά, σε τέσσερις (4) πινακίδες που ελέγχθηκαν για την ακρίβεια της αποτύπωσης την 3.6.2005 από τον Ε. Κασιμάτη, τοπογράφο μηχανικό ΠΕ της Τ.Υ.Δ.Κ. και θεωρήθηκαν την ίδια ημερομηνία από τον Αν. Γιαννόπουλο, πολιτικό μηχανικό ΠΕ, προϊστάμενο της Τ.Υ.Δ.Κ. Ν. Ευβοίας, όπως ορίζουν οι διατάξεις του άρθρου 4 παρ. 2 του ν. 2971/2001 και συνοδεύουν την Έκθεση της προαναφερόμενης Επιτροπής.

12. Τη σύμφωνη γνώμη του Γενικού Επιτελείου Ναυτικού, που διατυπώθηκε στο υπ' αριθμ. Φ.544.5/259/04/Σ.372/18.3.2004 έγγραφό του.

13. Το υπ' αριθμ. Φ.121/οικ2119/28.11.2005 έγγραφο της Κτηματικής Υπηρεσίας Ν. Ευβοίας με το οποίο ζητείται η έκδοση της απόφασης, αποφασίζουμε:

1. Επικυρώνουμε την από 24.6.2005 έκθεση της κατά το άρθρο 3 του ν. 2971/2001 αρμόδιας Επιτροπής καθορισμού των ορίων του αιγιαλού-παραλίας-παλ. αιγιαλού «περί καθορισμού το πρώτον των ορίων αιγιαλού-παραλίας στη θέση από Γριά Σπηλιά έως Μέλουνα, Νεροτριβιάς, Δήμου Μεσσαπίων, Ν. Ευβοίας, και επανακαθορισμό των ορίων στη θέση «Γριά Σπηλιά» που είχαν επικυρωθεί με την υπ' αριθμ. Φ. 121/637/95 (ΦΕΚ 101/5.2.1996/τ.Δ΄) απόφαση περιφερειακού Δ/ντη Εύβοιας» καθώς και τα από Φεβρουάριο 2003 τοπογραφικά διαγράμματα, που τη συνοδεύουν, τα οποία συντάχθηκαν από τον τοπογράφο μηχανικό Δημήτρη Ι. Παππά, σε τέσσερις (4) πινακίδες, με κλίμακα 1:1000, που ελέγχθηκαν για την ακρίβεια της αποτύπωσης από τον Ε. Κασιμάτη, τοπογράφο μηχανικό ΠΕ της Τ.Υ.Δ.Κ. την 3.6.2003 και θεωρήθηκαν την ίδια ημερομηνία από τον Αν. Γιαννόπουλο, πολιτικό μηχανικό ΠΕ, Προϊστάμενο της Τ.Υ.Δ.Κ. Ν. Ευβοίας όπως ορίζουν οι διατάξεις του άρθρου 4 παρ. 2 του ν. 2971/2001.

2. Στα παραπάνω κτηματολογικά διαγράμματα καθορίσθηκαν από την αρμόδια Επιτροπή, όπως πιο πάνω αναφέρεται:

α) η οριογραμμή του αιγιαλού με κόκκινη συνεχή πολυγωνική γραμμή με στοιχεία 1,2,...,104,105, της οποίας οι κορυφές εξασφαλίζονται με συντεταγμένες του κρατικού τριγωνομετρικού δικτύου (κορυφές επανακαθορισμού 1 έως 16).

β) η οριογραμμή της παραλίας με κίτρινη συνεχή πολυγωνική γραμμή με στοιχεία 1΄, 2΄,...104΄, 105΄, της οποίας οι κορυφές εξασφαλίζονται με συντεταγμένες του κρατικού τριγωνομετρικού δικτύου, σε σταθερή απόσταση δέκα (10) μέτρων από την οριογραμμή του αιγιαλού, για να εξυπηρετηθούν οι σκοποί της παρ.3 του άρθρου 2 του ν. 2971/2001 (κορυφές επανακαθορισμού 1΄ έως 16΄).

3. Αποφαίνεται ότι δεν υπάρχει παλαιός αιγιαλός.

4. Δεν εξαιρούνται οι κατασκευές (κτίσμα-περιφράξεις) που βρίσκονται στη ζώνη παραλίας.

5. Την κατάργηση της υπ' αριθμ. Φ121/637/6.9.1995 (ΦΕΚ 101/5.2.1996/τ.Δ΄) απόφασης Περιφερειακού Δ/ντη Εύβοιας.

Η απόφαση αυτή, μαζί με την έκθεση και το διάγραμμα που προαναφέραμε, να δημοσιευθούν στην Εφημερίδα της Κυβερνήσεως.

Λαμία, 15 Δεκεμβρίου 2005

Ο Γενικός Γραμματέας Περιφέρειας
ΚΩΝΣΤΑΝΤΙΝΟΣ ΕΞΑΡΧΟΣ

ΕΚΘΕΣΗ
ΕΠΙΤΡΟΠΗΣ ΚΑΘΟΡΙΣΜΟΥ ΟΡΙΩΝ
ΑΙΓΙΑΛΟΥ ΠΑΡΑΛΙΑΣ
ΕΠΑΝΕΞΕΤΑΣΗ

Για τον καθορισμό το πρώτον των ορίων αιγιαλού-παραλίας στη θέση «από Γριά Σπηλιά έως Μέλουνα», Νεροτριβιάς, Δήμου Μεσσαπίων, Ν. Ευβοίας και επανακαθορισμό των ορίων στη θέση «Γριά Σπηλιά», που είχαν επικυρωθεί με την υπ' αριθμ. Φ121/637/1995 (ΦΕΚ 101 τ.Δ΄/5.2.1996) απόφαση Περιφερειακού Δ/ντή Εύβοιας.

Στη Νεροτριβιά, σήμερα 24.6.2005, ημέρα Παρασκευή, οι υπογραφόμενοι:

1) Αθηνά Μπούρικα, τοπ/φος μηχ/κός Π Ε/Α, Προϊσταμένη Κτηματικής Υπηρεσίας Ν. Ευβοίας, σαν Πρόεδρος,

2) Ελευθερία Γραμματικού, μηχ/κός τοπογραφίας ΤΕ/Γ, υπάλληλος Κτηματικής Υπηρεσίας ν. Ευβοίας, σαν μέλος,

3) Παναγιώτης Μοίρας, πλωτάρχης Λ.Σ., αναπλ/τής Λιμενάρχη Κ.Λ.Χ Χαλκίδας, σαν μέλος, (κωλυομένου του τακτικού μέλους),

4) Χαράλαμπος Σκούντζος, τοπ/φος μηχ/κός ΠΕ/Α, αναπλ/τής Δ/ντή Χ.Ο.Π., Νομ/κής Αυτ/σης Εύβοιας, σαν μέλος, (κωλυομένου του τακτικού μέλους),

5) (Ο Δ/ντής ΠΕ.ΧΩ. Στ. Ελλάδας, που αποτελεί το 5ο μέλος αν και προσκλήθηκε δεν προσήλθε),

που αποτελούμε την Επιτροπή καθορισμού ορίων αιγιαλού-παραλίας, η σύνθεση της οποίας καθορίστηκε βάσει των διατάξεων του άρθρου 3 του ν. 2971/2001 «περί αιγιαλού-παραλίας και άλλες διατάξεις» και με την υπ' αριθμ. 1214/19.5.2004 απόφαση του Προϊσταμένου της Οικονομικής Επιθεώρησης Στερεάς Ελλάδας του Υπουργείου Οικονομίας και Οικονομικών, που συγκλήθηκε με την υπ' αριθμ. Φ121/1704/04/22.6.2005 πρόσκληση του Προέδρου της, μεταβήκαμε επί τόπου στην περιοχή που προαναφέραμε την 24.6.2005

Αφού λάβαμε υπόψη:

1. Την από 28.2.2003 αίτηση της GLOBAL VIEW A.E., με την οποία διαβιβάζονται διαγράμματα και ζητείται ο καθορισμός των ορίων αιγιαλού-παραλίας στην πιο πάνω περιοχή και επανακαθορισμός σε τμήμα αυτού, με ενδιαφερόμενο την Εταιρεία Δαφνώντας Α.Ε.

2. Τις διατάξεις του ν. 2971/2001 (ΦΕΚ 285 τ.Α΄/19.12.2001) «περί αιγιαλού-παραλίας και άλλες διατάξεις»

3. Τα από Φεβρουάριο 2003 τοπογραφικά διαγράμματα του τοπογράφου μηχανικού Δημήτρη Ι. Παππά, με κλίμακα 1:1000, σε τέσσερις (4) πινακίδες, που ελέγχθηκαν για την ακρίβεια της αποτύπωσης στις 3.6.2003 από τον Ελ. Κασιμάτη, τοπ/φο μηχανικό ΠΕ της Τ.Υ.Δ.Κ. και θεωρήθηκαν την ίδια ημερομηνία από τον Αν. Γιαννόπουλο, πολ. μηχανικό ΠΕ, Προϊστάμενο της Τ.Υ.Δ.Κ. Ν. Ευβοίας, όπως ορίζουν οι διατάξεις του άρθρου 4 παρ. 2 του ν. 2971/2001.

4. Την από 12.9.2003 αρχική Έκθεση της κατά νόμο Επιτροπής καθορισμού ορίων αιγιαλού-παραλίας.

5. Την υπ' αριθμ.Φ.544.5/259/04/18.3.2004 γνωμοδότηση του ΓΕΝ επί της παραπάνω Έκθεσης με την οποία συμφωνεί ως προς τα όρια αιγιαλού-παραλίας, με την προϋπόθεση να τεθεί υπόψη της Επιτροπής και να μνημονευθεί στην έκθεση της η από 20.1.2004 Τ.Ε. του τοπογράφου μηχανικού Δ. Παππά.

6. Την από 20.1.2004 Τεχνική Έκθεση του τοπογρά-

φου μηχανικού Δημήτρη Παππά και τα συνημμένα σ' αυτήν στοιχεία (πίνακας συντεταγμένων στάσεων και φωτοσταθερών σημείων-Φ/Α αερ/φιών κλίμακας 1:5000), αναφορικά με τη μεθοδολογία σύνταξης των διαγραμμάτων της εξεταζόμενης περιοχής, τα οποία, λόγω των μεγάλων δυσκολιών προσπέλασης της, αποδόθηκαν φωτογραμμετρικά με ικανοποιητικό αποτέλεσμα συγκρινόμενα αφ' ενός με το τοπογραφικό υπόβαθρο παρακείμενου αιγιαλού και αφ' ετέρου των διαγραμμάτων κλίμακας 1:5.000 της ΓΥΣ.

7. Την υπ' αριθμ.Φ121/637/6.6.1995 (ΦΕΚ 101τ.Δ΄/5.2.1996) απόφαση Περιφερειακού Δ/ντή Εύβοιας, με την οποία επικυρώθηκαν τα όρια αιγιαλού-παραλίας στη θέση «Γριά Σπηλιά», Νεροτριβιάς, που αποτελεί τμήμα προς Ανατολάς του υπό καθορισμό αιγιαλού (μεταξύ των τομών Α-Α και Β-Β) καθώς και το διάγραμμα που τη συνοδεύει, το οποίο συγκρινόμενο με το υποβληθέν και σε συνδυασμό με το διάγραμμα της ΓΥΣ 1:5.000, προκύπτει λανθασμένη εξάρτηση του, με αποτέλεσμα οι εγκεκριμμένες οριογραμμές αιγιαλού-παραλίας να εφαρμόζονται εντός του θαλασσίου χώρου, οπότε και απαιτείται επαναχάραξη των οριογραμμών αιγιαλού-παραλίας επί του παρόντος ορθού διαγράμματος, λόγω εμφιλοχώρησης σφάλματος, με κατάργηση της παραπάνω σχετικής απόφασης.

8. Την από επιτόπιο μετάβαση σχηματισθείσα αντίληψη για το πλάτος της βρεχόμενης ζώνης της ξηράς και άλλα συναφή στοιχεία που προβλέπονται από το άρθρο 9 του ν. 2971/2001 και ειδικότερα:

α) τη γεωμορφολογία του εδάφους:

i. η μορφολογία της ακτής συνίσταται από συμπαγή βράχο ενώ όπου εκβάλλουν ρέμματα παρεμβάλλονται ενδιάμεσα μικροί κόλποι με χαλαρά ιζήματα (αμμοχαλικώδεις) που έχουν προκύψει από την εναπόθεση φερτών υλών των ρεμμάτων αλλά και από την αποσάθρωση-διάβρωση των μητρικών πετρωμάτων της ακτής,

ii. η μορφολογία των συνεχόμενων της ακτής εκτάσεων είναι λοφώδης, με έδαφος ημιβραχώδες, διέπεται από τις εκτός σχεδίου πολεοδομικές διατάξεις είναι αδόμητη με δασική βλάστηση,

iii. το φυσικό όριο βλάστησης συνίσταται από θαμνώδη φυσική βλάστηση (σχίνα, πουρνάρια) και δενδρώδη φυσική βλάστηση (πευκόφυτη περιοχή),

β) το γεγονός ότι στην περιοχή δεν εντοπίστηκαν παράκτιοι φυσικοί πόροι με την έννοια της βιομηχανικής αξιοποίησης, πλην όμως όλη η περιοχή καλύπτεται από πεύκα,

γ) το γεγονός ότι η περιοχή έχει νοτιοδυτικό προσανατολισμό και είναι εκτεθειμένη σε ισχυρούς Ν., Ν.Δ. και δυτικούς ανέμους έντασης 7-8 Β.,

δ) η μορφολογία του πυθμένα είναι κροκαλοπαγής σε απόσταση 50μ. από την ακτογραμμή, ενώ πέραν αυτής η μορφολογία του πυθμένα είναι αμμώδης με μεσαία βάθη κοντά στην ακτή (25-30 μ. βάθος στα 50 μ. απόσταση από την ακτή), που σε συνδυασμό με τους ισχυρούς ανέμους, που προσβάλλουν την περιοχή καθώς και το σχετικά μεγάλο ανάπτυγμα πελάγους αναμένεται μεγάλη επίδραση κύματος στην ακτή,

ε) τη μη ύπαρξη τεχνικών έργων στην περιοχή, παρά μιας μικρής ξύλινης προβλήτας καθώς και διαμορφώσεων (επιχώσεις με φερτές ύλες) που έχουν διενεργηθεί αυθαίρετα στην περιοχή του επανακαθορισμού (από κορυφή 1 έως 16), όπου εκβάλλει το ρέμα της Γριάς Σπηλιάς με δύο κλάδους, σχηματίζοντας φυσικό δέλτα, με αποτέλεσμα να έχει αλλοιωθεί η μορφολογία της και η οριογραμμή του αιγιαλού να τεθεί στην προ κατασκευής των επεμβάσεων κατάσταση,

στ) την μη ύπαρξη εγκεκριμένων χωροταξικών κατευθύνσεων και χρήσεων γης που επηρεάζουν την παράκτια ζώνη,

ζ) το γεγονός ότι στην περιοχή δεν υφίσταται κτηματολόγιο,

η) τη μη ύπαρξη ευπαθών οικοσυστημάτων και προστατευόμενων περιοχών,

θ) την μη ύπαρξη καταγεγραμμένων δημοσίων κτημάτων που βρίσκονται σε άμεση γειτνίαση με την παράκτια ζώνη.

9. Την υπ' αριθμ.Φ121/434/4.4.1994 (ΦΕΚ 458 τ.Δ΄/11.5.1994) απόφαση Νομάρχη Εύβοιας, με την οποία επικυρώθηκαν τα όρια αιγιαλού-παραλίας στη θέση Μέλουνα, Νεροτριβιάς, που αποτελεί όμορη προς Δυσμάς περιοχή της εξεταζόμενης καθώς και το διάγραμμα που τη συνοδεύει με το οποίο έγινε η απαιτούμενη συναρμογή των κορυφών αιγιαλού-παραλίας.

10. Για τον καθορισμό της οριογραμμής παραλίας η Επιτροπή αφού έλαβε υπόψη τις διατάξεις των άρθρων 1 (παρ. 2), 2 (παρ. 3) και 7 (παρ. 1 και 5) του ν. 2971/2001 και συνεκτιμώντας τα δεδομένα, ότι δηλαδή πρόκειται για περιοχή αδόμητη, που διέπεται από τις εκτός σχεδίου πολεοδομικές διατάξεις, χωρίς να υπάρχει παραλιακός δρόμος ούτε κάθετες προσβάσεις προς την ακτή, με αποτέλεσμα η επικοινωνία να εξασφαλίζεται μόνο δια θαλάσσης, προτείνει τη δημιουργία ζώνης παραλίας πλάτους δέκα (10) μέτρων, που θεωρείται απαραίτητη για την επικοινωνία ξηράς και θάλασσας καθώς και για την εξυπηρέτηση άλλων κοινωφελών σκοπών (έργα υποδομής και ανάπλασης).

Ύστερα από τα παραπάνω η Επιτροπή αποφασίζει:

1) Καθορίζει επί των παραπάνω κτηματογραφικών-υψομετρικών διαγραμμάτων:

α. Την οριογραμμή του αιγιαλού με κόκκινη συνεχή πολυγωνική γραμμή 1,2...,104,105, της οποίας οι κορυφές εξασφαλίζονται με συντεταγμένες από το κρατικό τριγωνομετρικό δίκτυο (κορυφές επανακαθορισμού 1 έως 16).


β. Την οριογραμμή της παραλίας με κίτρινη συνεχή πολυγωνική γραμμή 1΄,2΄,...,104΄, 105΄, της οποίας οι κορυφές εξασφαλίζονται με συντεταγμένες από το κρατικό τριγωνομετρικό δίκτυο. Η οριογραμμή παραλίας καθορίζεται κατά τρόπο που να απέχει σταθερή απόσταση δέκα (10) μέτρων από την οριογραμμή του αιγιαλού, για να εξυπηρετηθούν οι σκοποί της παρ. 2 του άρθρου 1 και της παρ. 3 του άρθρου 2 του ν. 2971/2001 (κορυφές επανακαθορισμού 1΄ έως 16΄).


2) Αποφαίνεται ότι δεν υπάρχει παλαιός αιγιαλός.


3) Υπάρχουν κατασκευές (κτίσμα -περιφράξεις κ.λ.π.) στη ζώνη παραλίας, που δεν εξαιρούνται.

4) Την κατάργηση της υπ' αριθμ. Φ121/637/6.6.1995 (ΦΕΚ 101 τ.Δ΄/5.2.1996) απόφασης Περιφερειακού Δ/ντή Εύβοιας.

Η Επιτροπή
ΑΘΗΝΑ ΜΠΟΥΡΙΚΑ, ΕΛΕΥΘΕΡΙΑ ΓΡΑΜΜΑΤΙΚΟΥ,
ΠΑΝΑΓΙΩΤΗΣ Γ. ΜΟΙΡΑΣ, Χ. ΣΚΟΥΝΤΖΟΣ

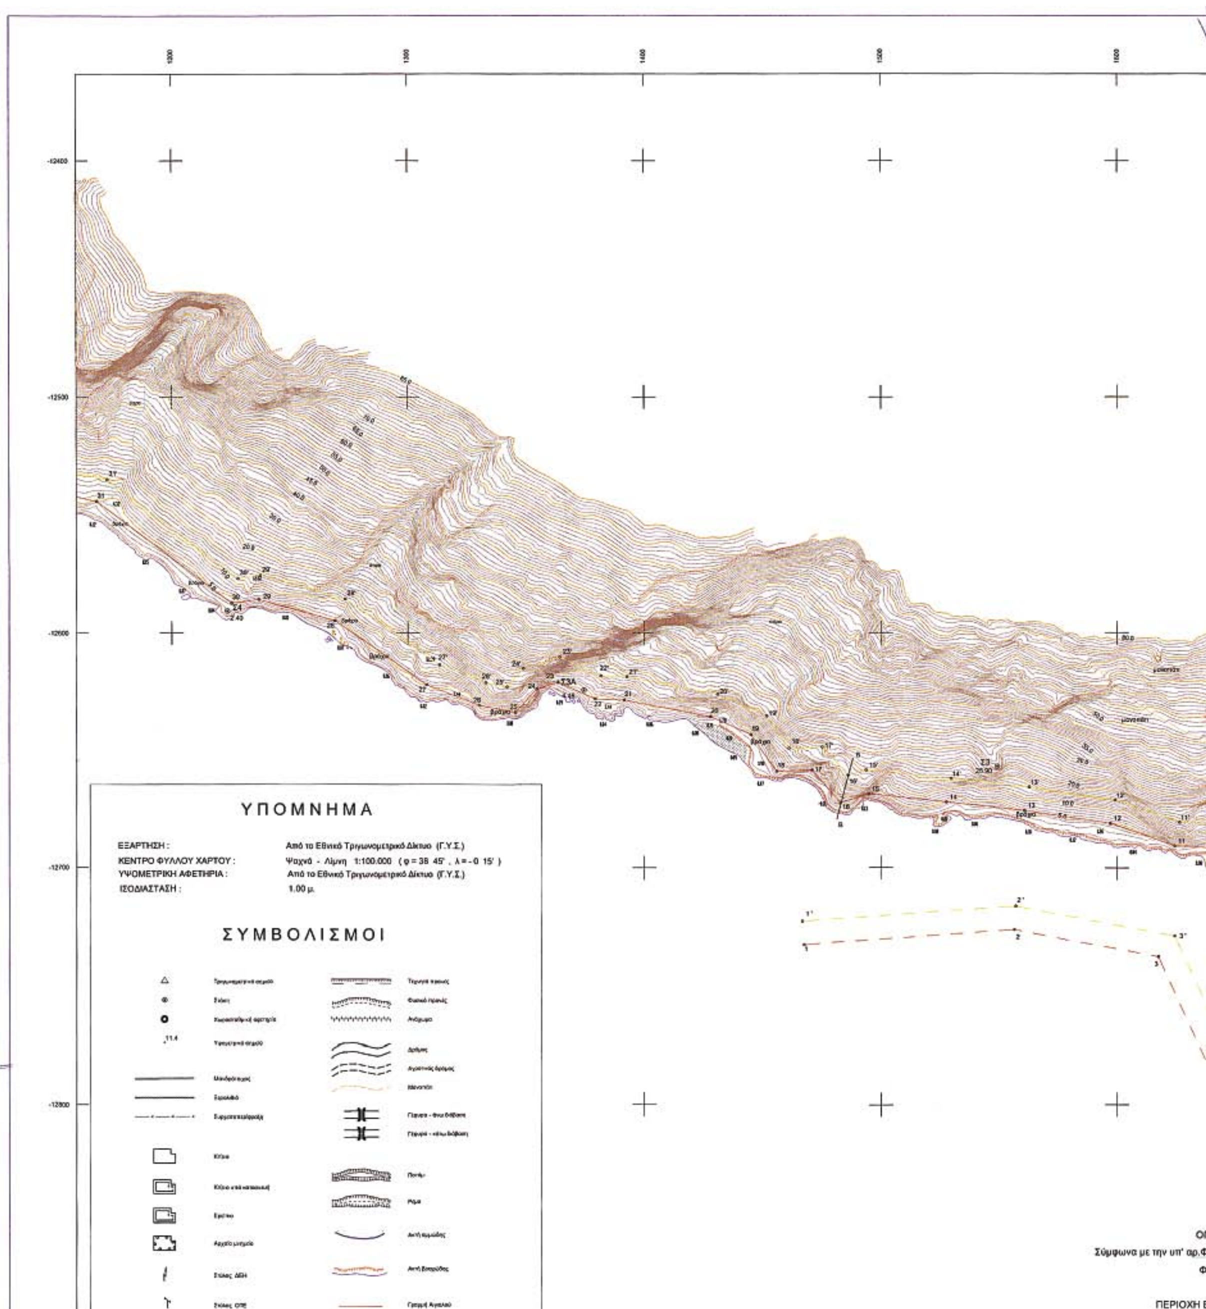
ΥΠΟΜΝΗΜΑ
ΕΞΑΡΤΗΣΗ : Από το Εθνικό Τριγωνομετρικό Δίκτυο (Γ.Υ.Σ.)
ΚΕΝΤΡΟ ΦΥΛΛΟΥ ΧΑΡΤΟΥ : Ψαχνά - Λίμνη 1:100.000 (φ = 38 45' , λ = -0 15')
ΥΨΟΜΕΤΡΙΚΗ ΑΦΕΤΗΡΙΑ : Από το Εθνικό Τριγωνομετρικό Δίκτυο (Γ.Υ.Σ.)
ΙΣΟΔΙΑΣΤΑΣΗ : 1.00 μ.
ΣΥΜΒΟΛΙΣΜΟΙ
ΟΠ
Σύμφωνα με την υπ' αρ.Φ1
ΦΕ
ΠΕΡΙΟΧΗ ΕΙ

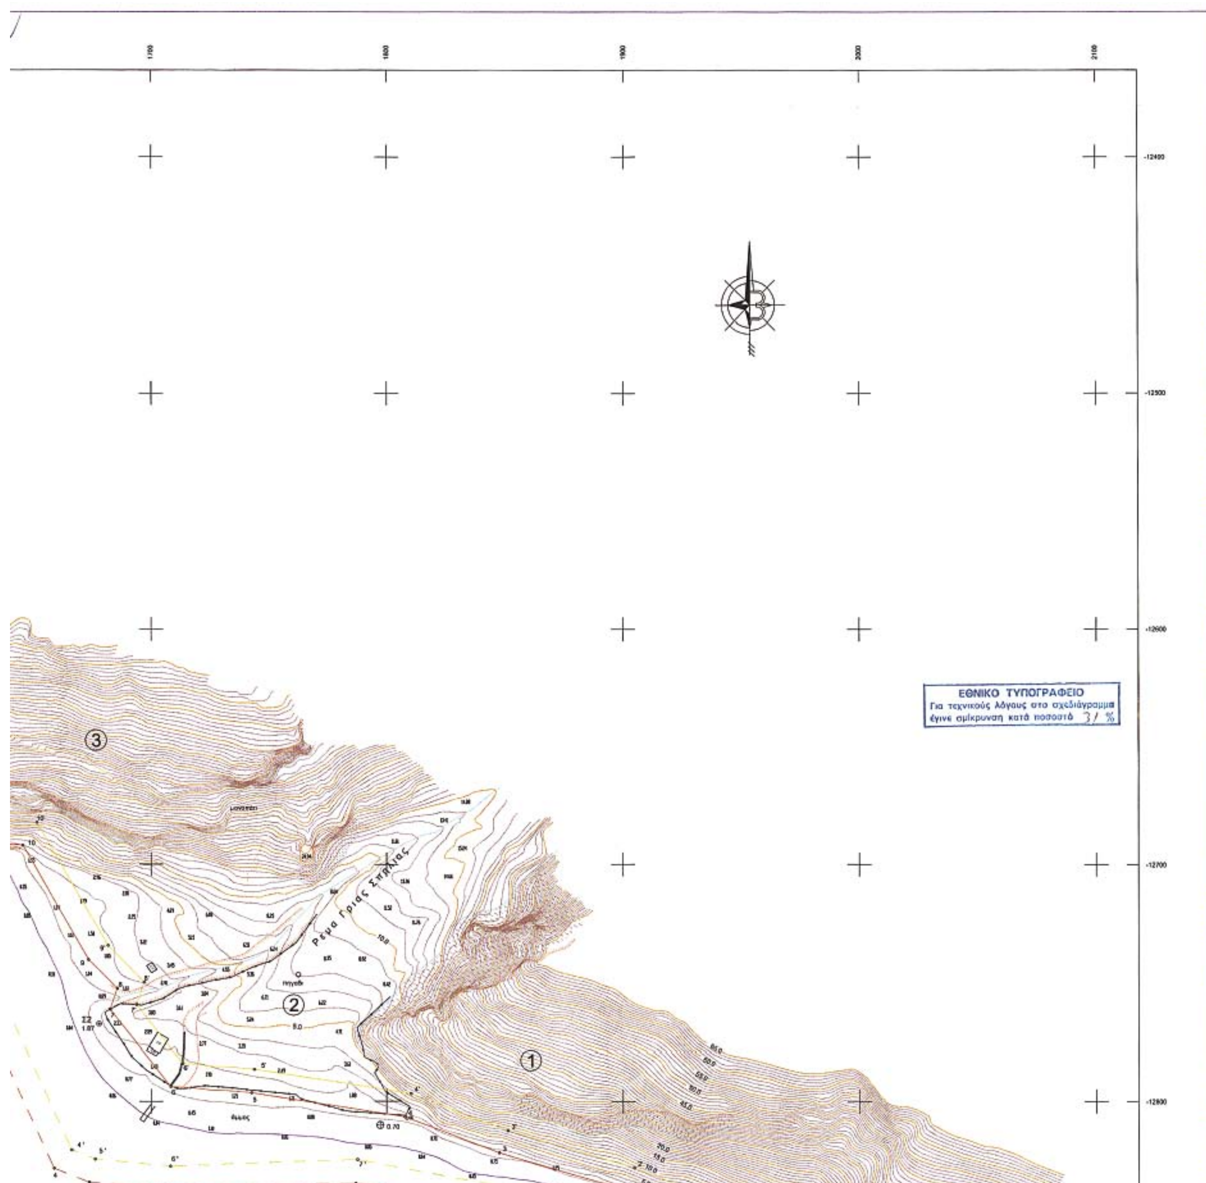
ΕΘΝΙΚΟ ΤΥΠΟΓΡΑΦΕΙΟ
Για τεχνικούς λόγους στο σχεδιάγραμμα
έγινε σμίκρυνση κατά ποσοστό 31 %
Ρεμα Γριας Σπηλιας
1
2
3

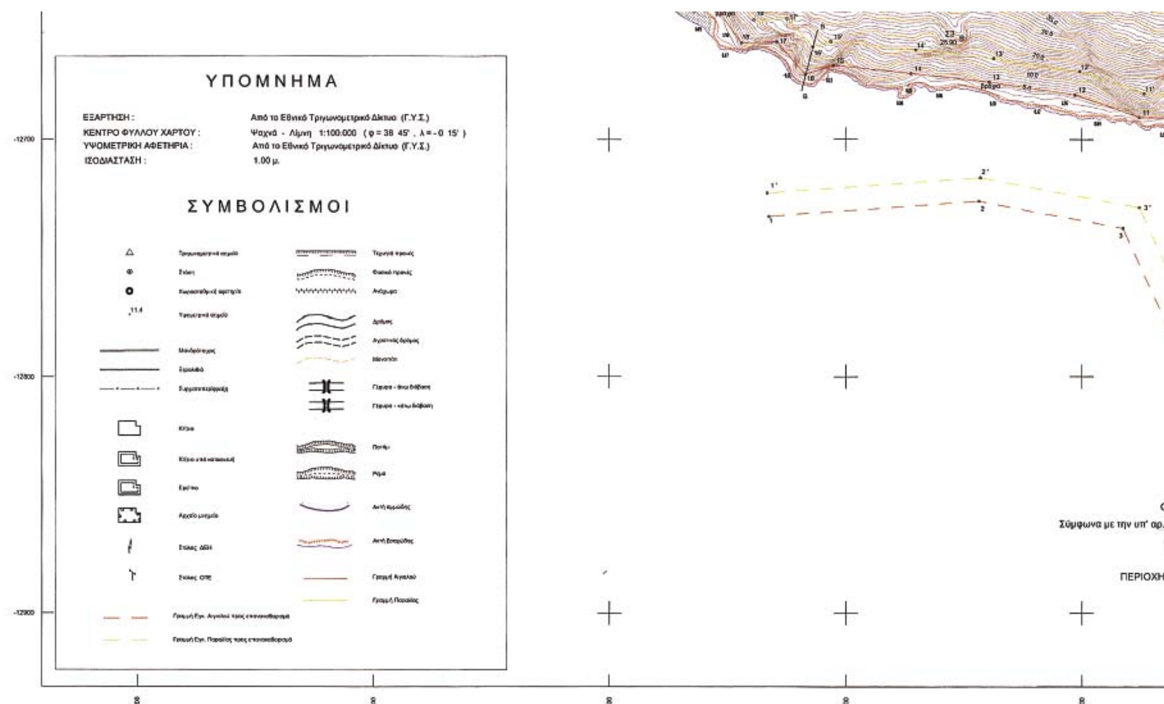

ΣΥΝΤΕΤΑΓΜΕΝΕΣ ΟΡΙΟΓΡΑΜΜΩΝ ΑΙΓΙΑΛΟΥ

1	1950.28	-12856.72
2	1901.04	-12837.26
3	1847.78	-12821.74
4	1807.81	-12806.56
5	1742.93	-12796.34
6	1708.36	-12793.78
7	1682.51	-12761.32
8	1685.60	-12752.43
9	1673.68	-12740.33
10	1645.92	-12691.93
11	1624.56	-12690.58
12	1597.16	-12681.07
13	1561.70	-12675.68
14	1527.95	-12671.98
15	1494.70	-12668.72
16	1482.95	-12672.42
17	1470.79	-12658.68
18	1455.99	-12659.21
19	1445.05	-12643.33
20	1428.00	-12635.72
21	1391.54	-12628.60
22	1379.27	-12628.08
23	1363.56	-12620.95
24	1354.44	-12623.83
25	1345.48	-12633.80
26	1330.09	-12630.74
27	1307.93	-12621.94
28	1268.75	-12594.71
29	1236.80	-12585.80
30	1225.30	-12587.31
31	1168.30	-12544.08
32	1131.71	-12535.69
33	1106.21	-12522.56
34	1080.66	-12502.91
35	1040.33	-12481.92
36	993.05	-12445.18
37	986.39	-12429.99
38	961.81	-12402.30
39	931.49	-12390.07
40	890.64	-12353.75
41	851.35	-12312.77
42	806.51	-12274.16
43	796.02	-12264.37
44	781.43	-12260.28
45	745.62	-12232.30
46	731.75	-12237.12
47	718.43	-12193.30
48	691.90	-12168.55
49	675.52	-12149.36
50	646.15	-12131.98
51	624.46	-12109.69
52	605.71	-12074.25
53	583.16	-12050.67
54	527.60	-12004.30
55	495.19	-11980.07
56	456.60	-11955.71
57	433.91	-11938.62
58	404.30	-11924.37
59	374.53	-11906.02
60	339.69	-11909.94
61	322.34	-11904.02
62	305.39	-11913.44
63	266.48	-11910.93
64	247.02	-11903.83
65	224.08	-11879.76
66	216.49	-11853.92
67	209.77	-11839.64
68	190.15	-11837.91
69	177.89	-11829.73
70	159.36	-11804.99
71	132.80	-11793.80
72	118.02	-11778.42
73	113.39	-11758.18
74	80.46	-11750.93
75	51.40	-11735.59
76	34.02	-11703.69
77	5.57	-11693.18
78	-8.36	-11668.14
79	-28.44	-11661.67
80	-50.61	-11667.70
81	-70.21	-11645.04
82	-89.79	-11615.89
83	-109.56	-11591.42
84	-114.26	-11553.74
85	-133.46	-11549.21
86	-148.94	-11551.14
87	-158.71	-11521.32
88	-157.31	-11500.99
89	-169.52	-11483.72
90	-171.96	-11471.01
91	-209.45	-11448.43
92	-238.40	-11420.11
93	-272.55	-11408.92
94	-301.36	-11383.78
95	-350.01	-11343.91
96	-381.51	-11353.66
97	-452.56	-11370.86
98	-520.48	-11372.38
99	-574.41	-11364.80
100	-638.68	-11346.35
101	-647.36	-11324.46
102	-654.47	-11284.53
103	-715.86	-11248.32
104	-776.84	-11251.14
105	-814.30	-11240.79

ΣΥΝΤΕΤΑΓΜΕΝΕΣ ΟΡΙΟΓΡΑΜΜΩΝ ΠΑΡΑΛΙΑΣ


1'	1953.96	-12847.42
2'	1904.28	-12827.79
3'	1850.96	-12812.25
4'	1810.39	-12796.85
5'	1744.08	-12786.40
6'	1713.46	-12784.13
7'	1693.76	-12759.40
8'	1697.08	-12749.83
9'	1681.71	-12734.23
10'	1651.91	-12682.29
11'	1626.55	-12680.69
12'	1599.58	-12671.32
13'	1562.99	-12665.76
14'	1528.99	-12662.04
15'	1493.65	-12658.57
16'	1486.14	-12660.93
17'	1475.15	-12648.52
18'	1461.11	-12649.02
19'	1451.69	-12635.35
20'	1431.04	-12626.12
21'	1392.72	-12618.65
22'	1381.64	-12618.17
23'	1364.20	-12610.26
24'	1348.83	-12615.11
25'	1341.85	-12622.88
26'	1332.94	-12621.11
27'	1312.69	-12613.07
28'	1273.07	-12585.53
29'	1237.52	-12575.62
30'	1228.07	-12576.86
31'	1172.62	-12534.82
32'	1135.17	-12526.23
33'	1111.59	-12514.08
34'	1086.06	-12494.45
35'	1045.75	-12473.46
36'	1001.19	-12438.84
37'	994.92	-12424.54
38'	967.73	-12393.91
39'	936.83	-12381.44
40'	897.58	-12346.54
41'	858.23	-12305.50
42'	813.19	-12266.71
43'	801.06	-12255.39
44'	786.03	-12251.18
45'	747.48	-12221.07
46'	738.29	-12224.26
47'	727.21	-12187.82
48'	699.13	-12161.62
49'	682.04	-12141.61
50'	652.39	-12124.05
51'	632.63	-12103.75
52'	613.90	-12068.34
53'	590.00	-12043.35
54'	533.81	-11996.45
55'	500.86	-11971.83
56'	462.29	-11947.47
57'	439.13	-11930.04
58'	409.10	-11915.58
59'	376.84	-11895.70
60'	340.80	-11899.76
61'	321.37	-11893.12
62'	303.10	-11903.28
63'	268.56	-11901.05
64'	252.64	-11895.24
65'	232.99	-11874.61
66'	225.87	-11850.36
67'	216.38	-11830.18
68'	193.57	-11828.17
69'	184.86	-11822.36
70'	165.74	-11796.83
71'	138.59	-11785.38
72'	127.15	-11773.49
73'	121.73	-11749.77
74'	83.94	-11741.46
75'	58.74	-11728.16
76'	41.01	-11695.61
77'	12.50	-11685.08
78'	-1.54	-11659.84
79'	-28.19	-11651.24
80'	-47.16	-11656.40
81'	-62.25	-11638.96
82'	-81.73	-11609.95
83'	-99.99	-11587.35
84'	-105.19	-11545.60
85'	-132.91	-11539.06
86'	-142.00	-11540.20
87'	-148.60	-11520.06
88'	-147.09	-11498.12
89'	-160.10	-11479.71
90'	-162.98	-11464.74
91'	-203.29	-11440.46
92'	-233.07	-11411.34
93'	-267.51	-11400.05
94'	-294.90	-11376.15
95'	-347.83	-11332.77
96'	-384.16	-11344.02
97'	-453.86	-11360.89
98'	-519.89	-11362.37
99'	-572.33	-11355.00
100'	-631.20	-11338.09
101'	-637.69	-11321.72
102'	-645.43	-11278.25
103'	-713.35	-11238.20
104'	-775.71	-11241.08
105'	-811.63	-11231.15

ΥΠΟΜΝΗΜΑ ΕΠΙΤ

1. Το παρόν τοπογραφικό διάγ
24-06-05 έκθεση της Επιτροπ
αιγιαλού-παραλίας.
2. 1,2...105 (κόκκινη): οριογρ
1',2',...105' (κίτρινη): οριογρ
—— (μπλε): οριογρ
3. Για τον καθορισμό των οριογ
υπόψη κτίσματα.
4. Οι κορυφές των οριογραμμώ
συντεταγμένες του κρατικού
5. Καθορίζεται ζώνη παραλίας
για να εξυπηρετηθούν οι σκο
άρθρου 1 και της παρ.3 του
6. Η Επιτροπή δεν διαπίστωσε

Η ΕΠΙΤΡΟΠΗ

1. ΜΠΟΥΡΙΚΑ
2. ΓΡΑΜΜΑΤΙΚΟΥ
ΤΟΠΟΓΡΑΦΩΝ
3. ΠΛΩΤΑΡΧΗΣ
4.
5.

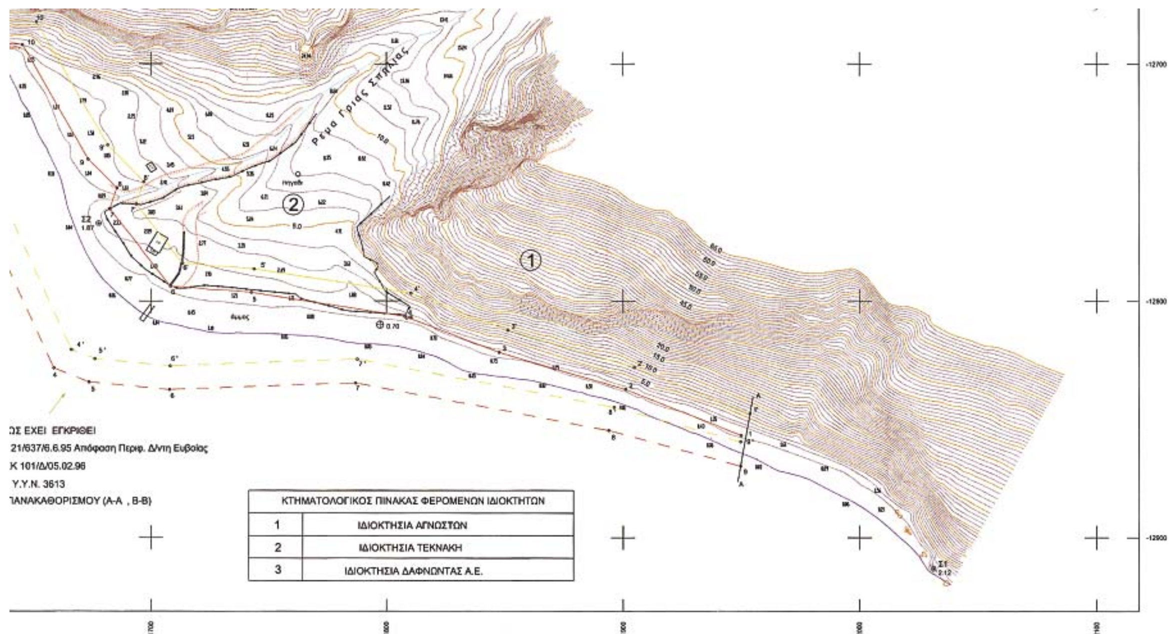

ΡΟΠΗΣ


ραμμα συνοδεύει την από
ς καθορισμού ορίων

αμμή αιγιαλού
αμμή παραλίας
αμμή παλαιού αιγιαλού
ραμμών δεν ελήφθησαν

ν εξασφαλίζονται με
τριγωνομετρικού δικτύου.
πλάτους **10** μέτρων,
ποί της παρ.2 του
άρθρου 2 του Ν.2971/01.
ότι υφίσταται παλαιός αιγιαλός.

ΙΡΑ.
.Σ
- Τοπ. Μηχ. ΠΕ/Α'

ΑΠΟΣΠΑΣΜΑ ΧΑΡΤΟΥ 1 : 50.000
Φ.Χ. ΛΑΡΥΜΝΑ

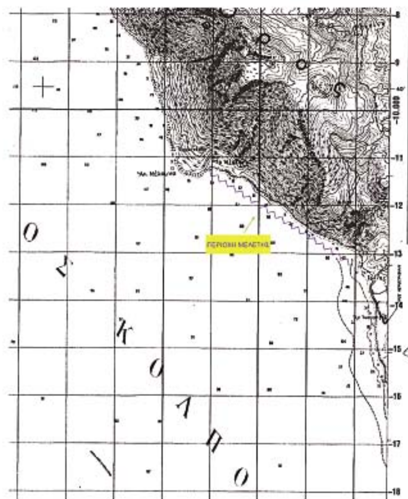

ΕΡΓΟ : ΚΑΘΟΡΙΣΜΟΣ ΟΡΙΟΓΡΑΜΜΩΝ ΑΙΓΙΑΛΟΥ ΚΑΙ ΠΑΡΑΛΙΑΣ

ΘΕΣΗ : ΑΠΟ ΠΕΡΙΟΧΗ "ΓΡΙΑΣ ΣΠΗΛΙΑΣ" ΝΕΡΟΤΡΙΒΙΑΣ ΕΩΣ ΠΕΡΙΟΧΗ "ΜΕΛΟΥΝΑ" ΝΟΜΟΥ ΕΥΒΟΙΑΣ

ΕΝΔΙΑΦΕΡΟΜΕΝΟΣ : " ΔΑΦΝΩΝΤΑΣ" Α.Ε.

ΑΡΜΟΔΙΑ ΔΟΥ : ΧΑΛΚΙΔΑΣ

ΜΕΛΕΤΗΤΗΣ : ΔΗΜ. ΠΑΠΠΑΣ

ΕΛΕΓΧΘΗΚΕ
ΧΑΛΚΙΔΑ 03/06/03
Ο ΜΗΧΑΝΙΚΟΣ
Τ.Υ.
ΕΛ.ΚΑΣΙΜΑΤΗΣ
ΤΟΠ. ΜΗΧ.

4 3 2 1

ΘΕΩΡΗΘΗΚΕ
ΧΑΛΚΙΔΑ 03/06/03
Ο ΠΡΟΙΣΤΑΜΕΝΟΣ Τ.Υ.Δ.Κ. Ν.ΕΥΒΟΙΑΣ
Τ.Υ.
ΑΝ.ΓΙΑΝΝΟΠΟΥΛΟΣ
ΠΟΛ. ΜΗΧ.

ΑΚΡΙΒΕΣ ΦΩΤΟΤΥΠΙΚΟ ΑΝΤΙΓΡΑΦΟ
24/06/05
Ο Προϊστάμενος
ΑΘΗΝΑ ΜΠΟΥΡΙΚΑ

ΑΡΙΘΜΟΣ ΣΧΕΔΙΟΥ 1

ΘΕΜΑ : ΤΟΠΟΓΡΑΦΙΚΟ ΔΙΑΓΡΑΜΜΑ

ΚΛΙΜΑΚΑ: 1 : 1000


ΧΡΟΝΟΣ : ΦΕΒΡ 2003

ΤΡΟΠΟΠΟΙΗΣΗ : ☐
ΑΝΑΘΕΩΡΗΣΗ : ☐

Ο ΜΗΧΑΝΙΚΟΣ

ΔΗΜΗΤΡΙΟΣ Ι. ΠΑΠΠΑΣ
ΔΙΠΛ. ΑΓΡ. - ΤΟΠΟΓΡΑΦΟΣ ΜΗΧΑΝΙΚΟΣ

ΛΟΙΠΑ ΣΤΟΙΧΕΙΑ

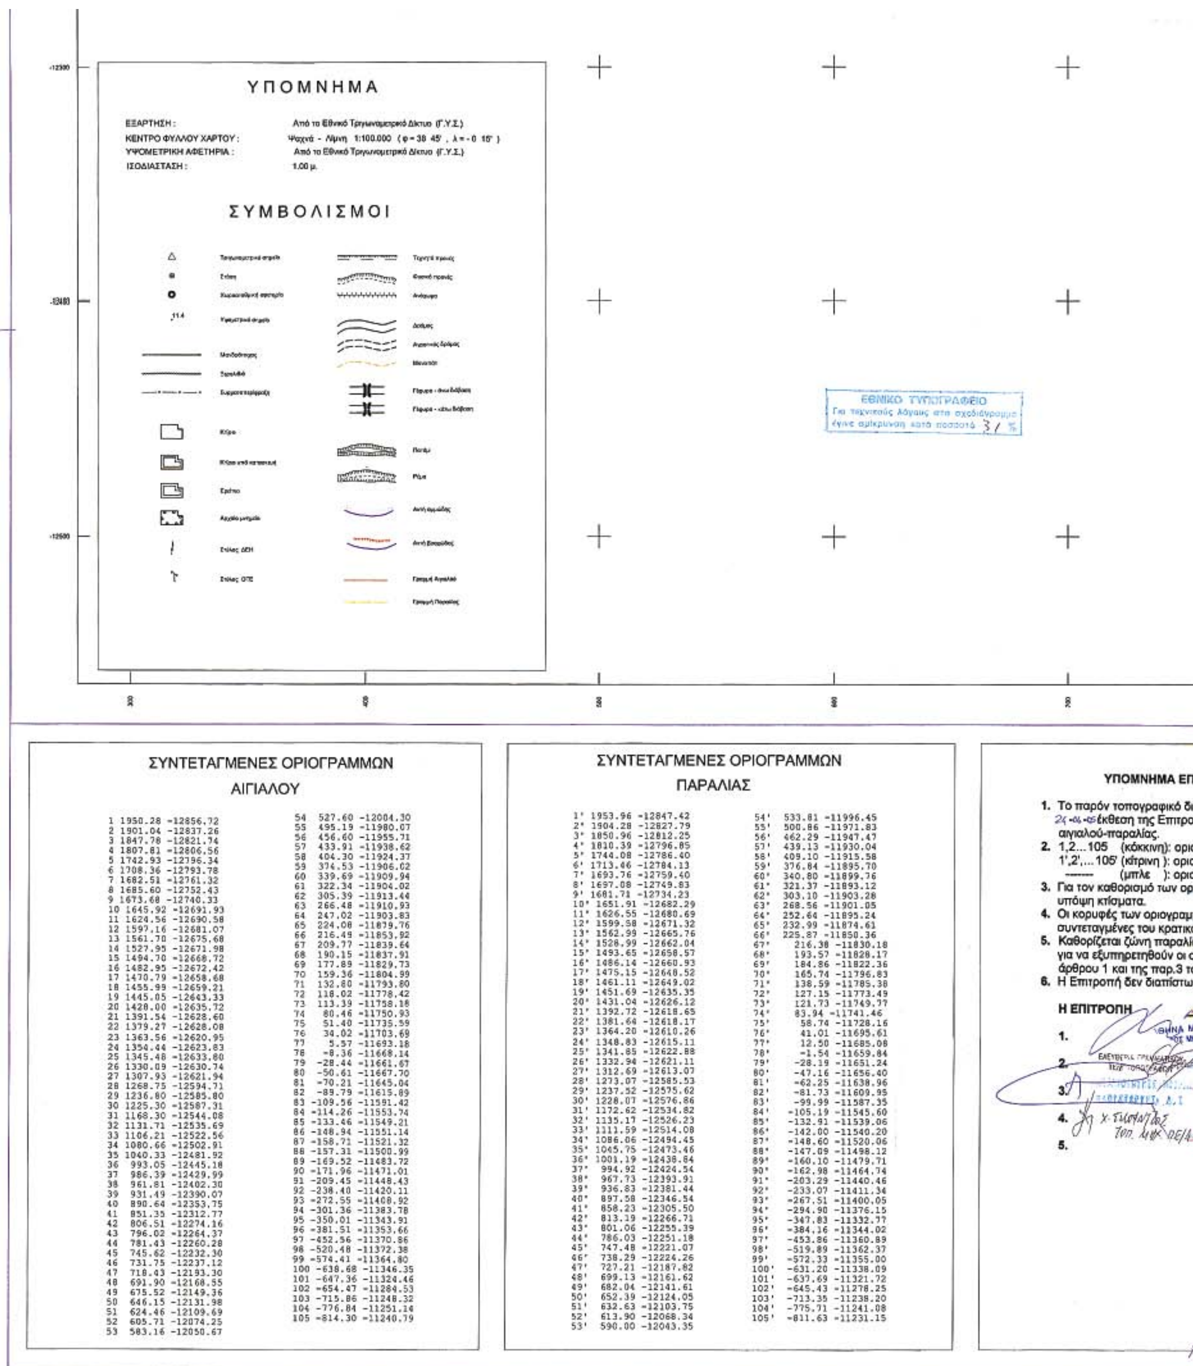



ΣΥΝΤΕΤΑΓΜΕΝΕΣ ΟΡΙΟΓΡΑΜΜΩΝ ΑΙΓΙΑΛΟΥ

1	1950.28	-12856.72	54	527.60	-12004.30
2	1901.04	-12837.26	55	495.19	-11980.07
3	1847.78	-12821.74	56	456.60	-11955.71
4	1807.81	-12806.56	57	433.91	-11938.62
5	1742.93	-12796.34	58	404.30	-11924.37
6	1708.36	-12793.78	59	374.53	-11906.02
7	1682.51	-12761.32	60	339.69	-11909.94
8	1685.60	-12752.43	61	322.34	-11904.02
9	1673.68	-12740.33	62	305.39	-11913.44
10	1645.92	-12691.93	63	266.48	-11910.93
11	1624.56	-12690.58	64	247.02	-11903.83
12	1597.16	-12681.07	65	224.08	-11879.76
13	1561.70	-12675.68	66	216.49	-11853.92
14	1527.95	-12671.98	67	209.77	-11839.64
15	1494.70	-12668.72	68	190.15	-11837.91
16	1482.95	-12672.42	69	177.89	-11829.73
17	1470.79	-12658.68	70	159.36	-11804.99
18	1455.99	-12659.21	71	132.80	-11793.80
19	1445.05	-12643.33	72	118.02	-11778.42
20	1428.00	-12635.72	73	113.39	-11758.18
21	1391.54	-12628.60	74	80.46	-11750.93
22	1379.27	-12628.08	75	51.40	-11735.59
23	1363.56	-12620.95	76	34.02	-11703.69
24	1354.44	-12623.83	77	5.57	-11693.18
25	1345.48	-12633.80	78	-8.36	-11668.14
26	1330.09	-12630.74	79	-28.44	-11661.67
27	1307.93	-12621.94	80	-50.61	-11667.70
28	1268.75	-12594.71	81	-70.21	-11645.04
29	1236.80	-12585.80	82	-89.79	-11615.89
30	1225.30	-12587.31	83	-109.56	-11591.42
31	1168.30	-12544.08	84	-114.26	-11553.74
32	1131.71	-12535.69	85	-133.46	-11549.21
33	1106.21	-12522.56	86	-148.94	-11551.14
34	1080.66	-12502.91	87	-158.71	-11521.32
35	1040.33	-12481.92	88	-157.31	-11500.99
36	993.05	-12445.18	89	-169.52	-11483.72
37	986.39	-12429.99	90	-171.96	-11471.01
38	961.81	-12402.30	91	-209.45	-11448.43
39	931.49	-12390.07	92	-238.40	-11420.11
40	890.64	-12353.75	93	-272.55	-11408.92
41	851.35	-12312.77	94	-301.36	-11383.78
42	806.51	-12274.16	95	-350.01	-11343.91
43	796.02	-12264.37	96	-381.51	-11353.66
44	781.43	-12260.28	97	-452.56	-11370.86
45	745.62	-12232.30	98	-520.48	-11372.38
46	731.75	-12237.12	99	-574.41	-11364.80
47	718.43	-12193.30	100	-638.68	-11346.35
48	691.90	-12168.55	101	-647.36	-11324.46
49	675.52	-12149.36	102	-654.47	-11284.53
50	646.15	-12131.98	103	-715.86	-11248.32
51	624.46	-12109.69	104	-776.84	-11251.14
52	605.71	-12074.25	105	-814.30	-11240.79
53	583.16	-12050.67			


ΣΥΝΤΕΤΑΓΜΕΝΕΣ ΟΡΙΟΓΡΑΜΜΩΝ ΠΑΡΑΛΙΑΣ

1'	1953.96	-12847.42	54'	533.81	-11996.45
2'	1904.28	-12827.79	55'	500.86	-11971.83
3'	1850.96	-12812.25	56'	462.29	-11947.47
4'	1810.39	-12796.85	57'	439.13	-11930.04
5'	1744.08	-12786.40	58'	409.10	-11915.58
6'	1713.46	-12784.13	59'	376.84	-11895.70
7'	1693.76	-12759.40	60'	340.80	-11899.76
8'	1697.08	-12749.83	61'	321.37	-11893.12
9'	1681.71	-12734.23	62'	303.10	-11903.28
10'	1651.91	-12682.29	63'	268.56	-11901.05
11'	1626.55	-12680.69	64'	252.64	-11895.24
12'	1599.58	-12671.32	65'	232.99	-11874.61
13'	1562.99	-12665.76	66'	225.87	-11850.36
14'	1528.99	-12662.04	67'	216.38	-11830.18
15'	1493.65	-12658.57	68'	193.57	-11828.17
16'	1486.14	-12660.93	69'	184.86	-11822.36
17'	1475.15	-12648.52	70'	165.74	-11796.83
18'	1461.11	-12649.02	71'	138.59	-11785.38
19'	1451.69	-12635.35	72'	127.15	-11773.49
20'	1431.04	-12626.12	73'	121.73	-11749.77
21'	1392.72	-12618.65	74'	83.94	-11741.46
22'	1381.64	-12618.17	75'	58.74	-11728.16
23'	1364.20	-12610.26	76'	41.01	-11695.61
24'	1348.83	-12615.11	77'	12.50	-11685.08
25'	1341.85	-12622.88	78'	-1.54	-11659.84
26'	1332.94	-12621.11	79'	-28.19	-11651.24
27'	1312.69	-12613.07	80'	-47.16	-11656.40
28'	1273.07	-12585.53	81'	-62.25	-11638.96
29'	1237.52	-12575.62	82'	-81.73	-11609.95
30'	1228.07	-12576.86	83'	-99.99	-11587.35
31'	1172.62	-12534.82	84'	-105.19	-11545.60
32'	1135.17	-12526.23	85'	-132.91	-11539.06
33'	1111.59	-12514.08	86'	-142.00	-11540.20
34'	1086.06	-12494.45	87'	-148.60	-11520.06
35'	1045.75	-12473.46	88'	-147.09	-11498.12
36'	1001.19	-12438.84	89'	-160.10	-11479.71
37'	994.92	-12424.54	90'	-162.98	-11464.74
38'	967.73	-12393.91	91'	-203.29	-11440.46
39'	936.83	-12381.44	92'	-233.07	-11411.34
40'	897.58	-12346.54	93'	-267.51	-11400.05
41'	858.23	-12305.50	94'	-294.90	-11376.15
42'	813.19	-12266.71	95'	-347.83	-11332.77
43'	801.06	-12255.39	96'	-384.16	-11344.02
44'	786.03	-12251.18	97'	-453.86	-11360.89
45'	747.48	-12221.07	98'	-519.89	-11362.37
46'	738.29	-12224.26	99'	-572.33	-11355.00
47'	727.21	-12187.82	100'	-631.20	-11338.09
48'	699.13	-12161.62	101'	-637.69	-11321.72
49'	682.04	-12141.61	102'	-645.43	-11278.25
50'	652.39	-12124.05	103'	-713.35	-11238.20
51'	632.63	-12103.75	104'	-775.71	-11241.08
52'	613.90	-12068.34	105'	-811.63	-11231.15
53'	590.00	-12043.35			

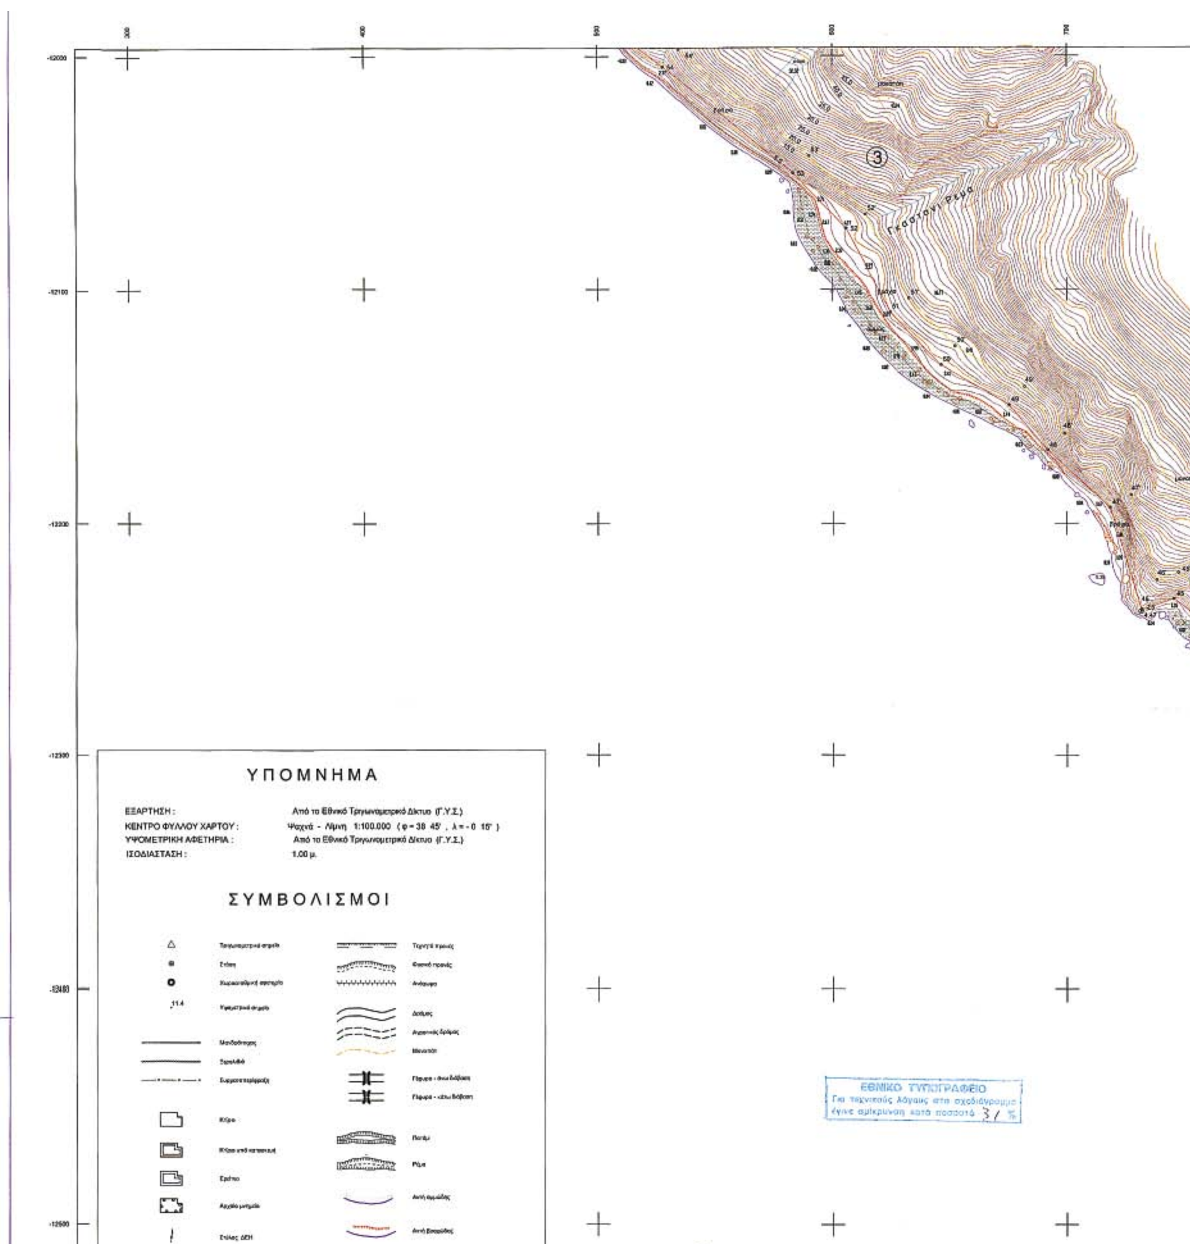
ΥΠΟΜΝΗΜΑ
ΕΞΑΡΤΗΣΗ : Από το Εθνικό Τριγωνομετρικό Δίκτυο (Γ.Υ.Σ.)
ΚΕΝΤΡΟ ΦΥΛΛΟΥ ΧΑΡΤΟΥ : Ψαχνά - Λίμνη 1:100.000 (φ = 38 45' , λ = - 0 15")
ΥΨΟΜΕΤΡΙΚΗ ΑΦΕΤΗΡΙΑ : Από το Εθνικό Τριγωνομετρικό Δίκτυο (Γ.Υ.Σ.)
ΙΣΟΔΙΑΣΤΑΣΗ : 1.00 μ.
ΣΥΜΒΟΛΙΣΜΟΙ
ΕΘΝΙΚΟ ΤΥΠΟΓΡΑΦΕΙΟ
Για τεχνικούς λόγους στο σχεδιάγραμμα
έγινε σμίκρυνση κατά ποσοστό 37 %

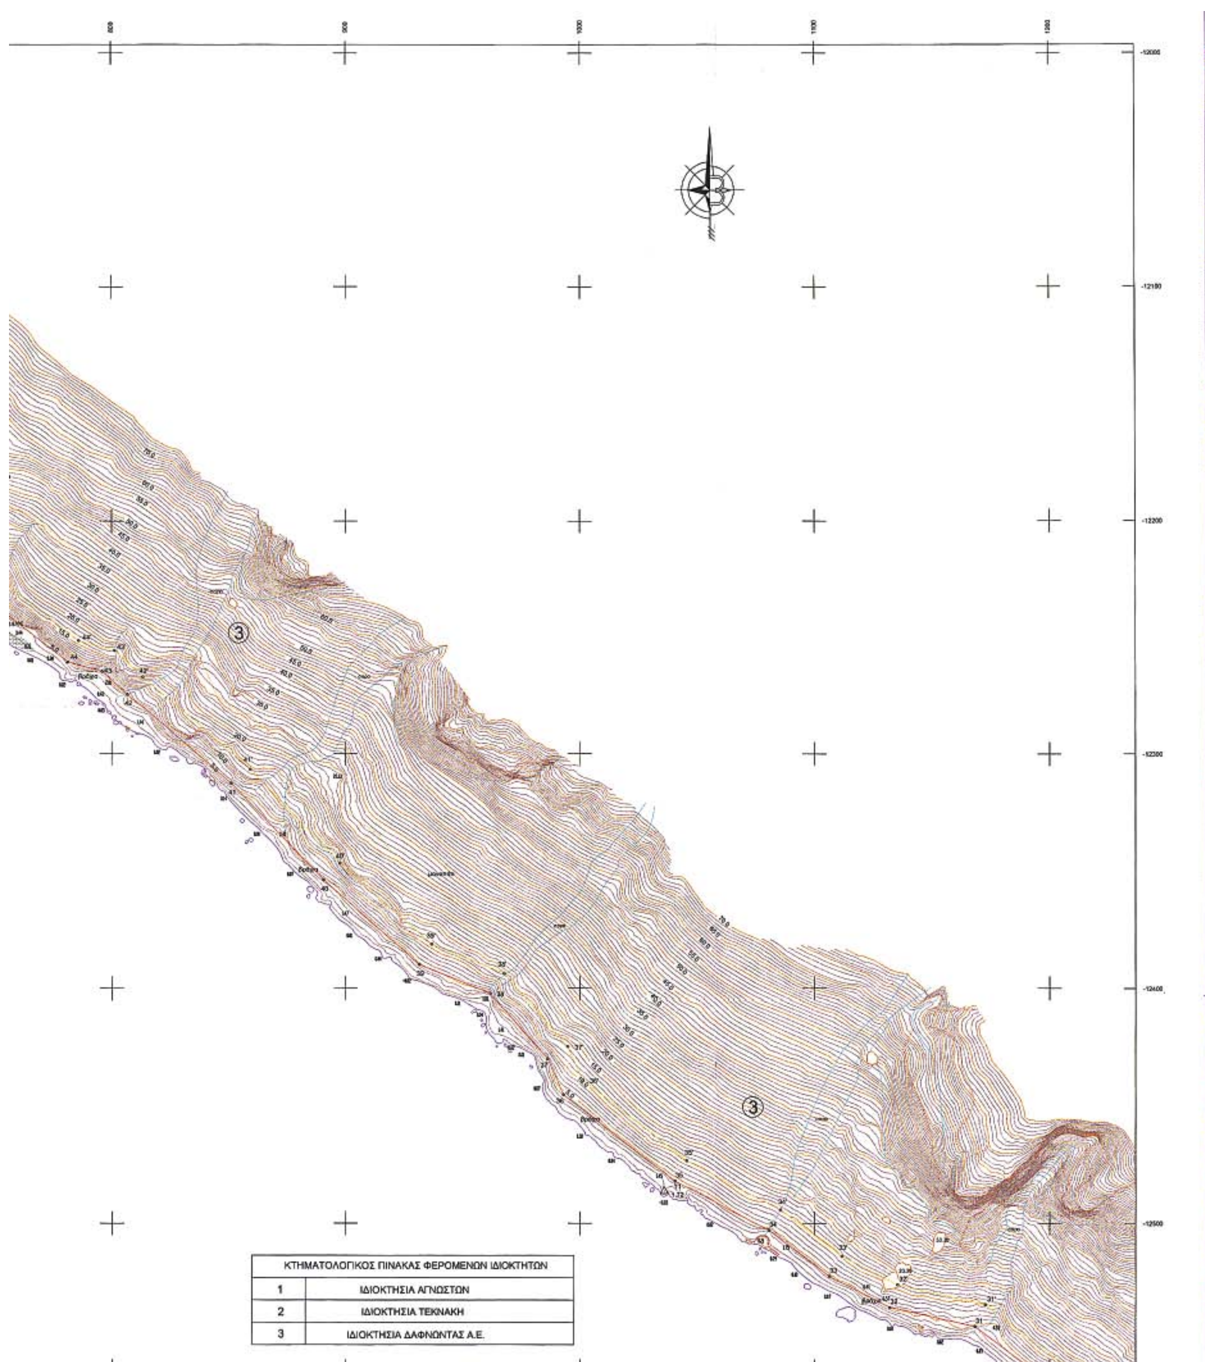

ΚΤΗΜΑΤΟΛΟΓΙΚΟΣ ΠΙΝΑΚΑΣ ΦΕΡΟΜΕΝΩΝ ΙΔΙΟΚΤΗΤΩΝ	
1	ΙΔΙΟΚΤΗΣΙΑ ΑΓΝΩΣΤΩΝ
2	ΙΔΙΟΚΤΗΣΙΑ ΤΕΚΝΑΚΗ
3	ΙΔΙΟΚΤΗΣΙΑ ΔΑΦΝΩΝΤΑΣ Α.Ε.

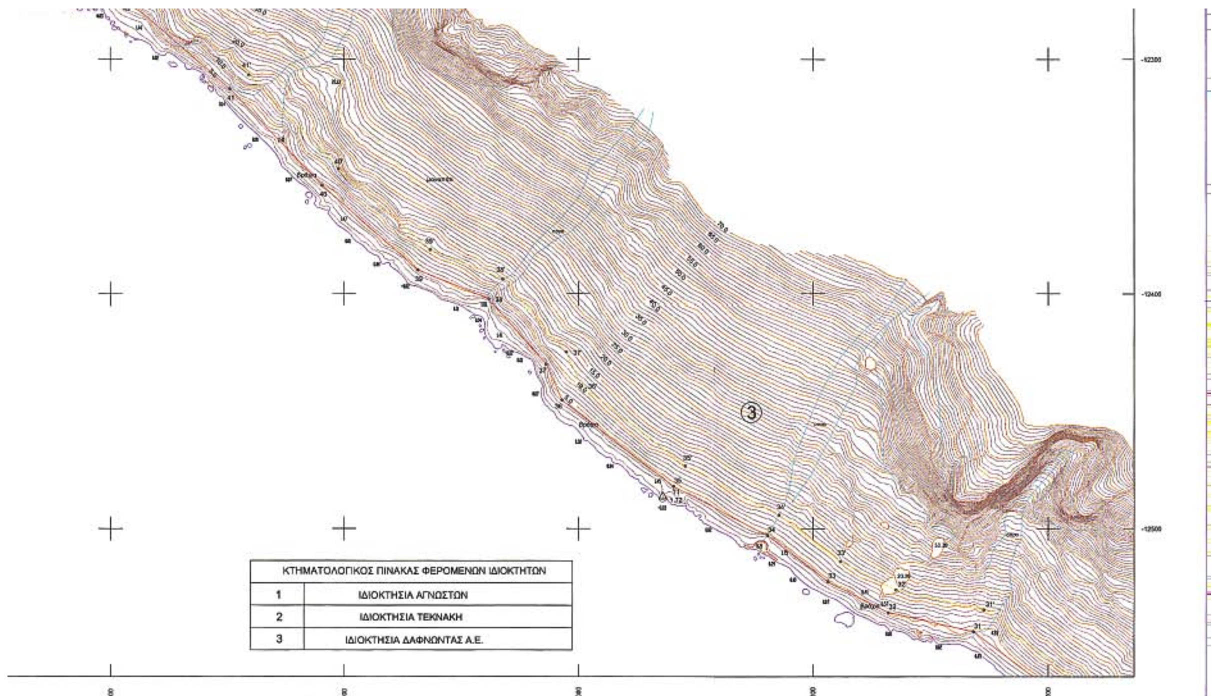

ΚΤΗΜΑΤΟΛΟΓΙΚΟΣ ΠΙΝΑΚΑΣ ΦΕΡΟΜΕΝΩΝ ΙΔΙΟΚΤΗΤΩΝ	
1	ΙΔΙΟΚΤΗΣΙΑ ΑΓΝΩΣΤΩΝ
2	ΙΔΙΟΚΤΗΣΙΑ ΤΕΚΝΑΚΗ
3	ΙΔΙΟΚΤΗΣΙΑ ΔΑΦΝΩΝΤΑΣ Α.Ε.


ΤΡΟΠΗΣ

γραμμα συνοδεύει την από
ής καθορισμού ορίων

γραμμή αιγιαλού
γραμμή παραλίας
γραμμή παλαιού αιγιαλού
γραμμών δεν ελήφθησαν

ών εξασφαλίζονται με
ύ τριγωνομετρικού δικτύου.
ς πλάτους 10 μέτρων,
τοποί της παρ.2 του
ο άρθρου 2 του Ν.2971/01.
ε ότι υφίσταται παλαιός αιγιαλός.

ΑΠΟΣΠΑΣΜΑ ΧΑΡΤΟΥ 1 : 50.000
Φ.Χ. ΛΑΡΥΜΝΑ

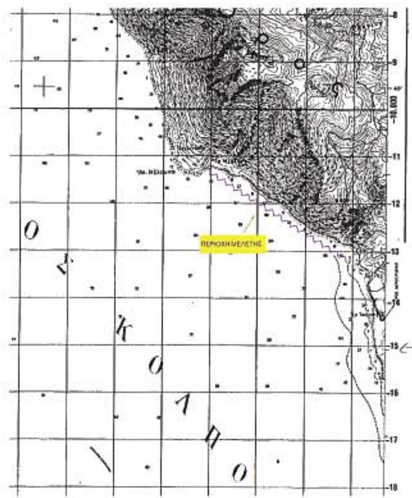

ΕΡΓΟ :	ΚΑΘΟΡΙΣΜΟΣ ΟΡΙΟΓΡΑΜΜΩΝ ΑΙΓΙΑΛΟΥ ΚΑΙ ΠΑΡΑΛΙΑΣ
ΘΕΣΗ :	ΑΠΟ ΠΕΡΙΟΧΗ "ΓΡΙΑΣ ΣΠΗΛΙΑΣ" ΝΕΡΟΤΡΙΒΙΑΣ ΕΩΣ ΠΕΡΙΟΧΗ "ΜΕΛΟΥΝΑ" ΝΟΜΟΥ ΕΥΒΟΙΑΣ
ΕΝΔΙΑΦΕΡΟΜΕΝΟΣ :	" ΔΑΦΝΩΝΤΑΣ" Α.Ε.
ΑΡΜΟΔΙΑ ΔΟΥ :	ΧΑΛΚΙΔΑΣ
ΜΕΛΕΤΗΤΗΣ :	ΔΗΜ. ΠΑΠΠΑΣ

ΕΛΕΓΧΘΗΚΕ ΧΑΛΚΙΔΑ 03/06/03 Ο ΜΗΧΑΝΙΚΟΣ Τ.Υ. Ε.Λ.ΚΑΣΙΜΑΤΗΣ ΤΟΠ. ΜΗΧ.

4 3 2 1

ΘΕΩΡΗΘΗΚΕ ΧΑΛΚΙΔΑ 03/06/03 Ο ΠΡΟΪΣΤΑΜΕΝΟΣ Τ.Υ.Δ.Κ. Ν.ΕΥΒΟΙΑΣ Τ.Υ. ΑΝ.ΓΙΑΝΝΟΠΟΥΛΟΣ ΠΟΛ. ΜΗΧ.

ΑΡΙΘΜΟΣ ΣΧΕΔΙΟΥ	ΘΕΜΑ : ΤΟΠΟΓΡΑΦΙΚΟ ΔΙΑΓΡΑΜΜΑ
2	ΚΛΙΜΑΚΑ: 1 : 1000


ΧΡΟΝΟΣ : ΦΕΒΡ 2003


Ο ΜΗΧΑΝΙΚΟΣ

ΔΗΜΗΤΡΙΟΣ Ι. ΠΑΠΠΑΣ

ΤΡΟΠΟΠΟΙΗΣΗ : ☐
ΑΝΑΘΕΩΡΗΣΗ : ☐

ΛΟΙΠΑ ΣΤΟΙΧΕΙΑ

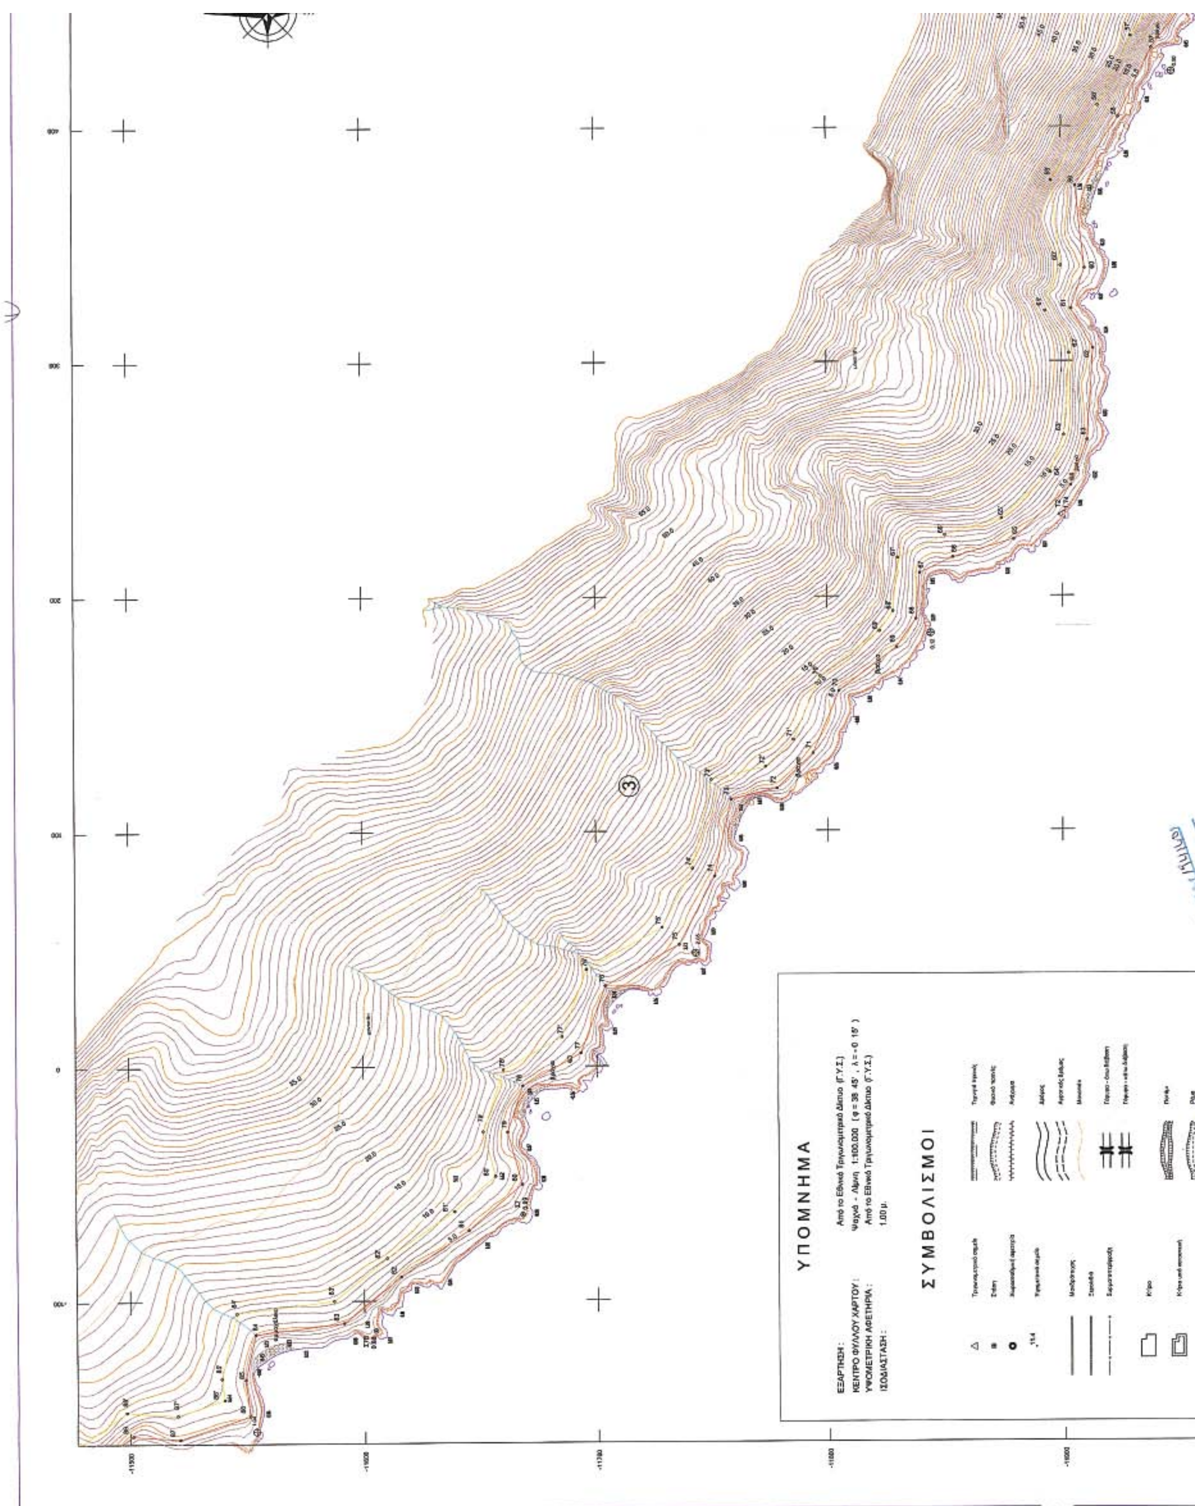
ΥΠΟΜΝΗΜΑ
ΕΞΑΡΤΗΣΗ : Από το Εθνικό Τριγωνομετρικό Δίκτυο (Γ.Υ.Σ.)
ΚΕΝΤΡΟ ΦΥΛΛΟΥ ΧΑΡΤΟΥ : Ψαχνά - Λίμνη 1:100.000 (φ = 38 45' , λ = -0 15')
ΥΨΟΜΕΤΡΙΚΗ ΑΦΕΤΗΡΙΑ : Από το Εθνικό Τριγωνομετρικό Δίκτυο (Γ.Υ.Σ.)
ΙΣΟΔΙΑΣΤΑΣΗ : 1.00 μ.
ΣΥΜΒΟΛΙΣΜΟΙ

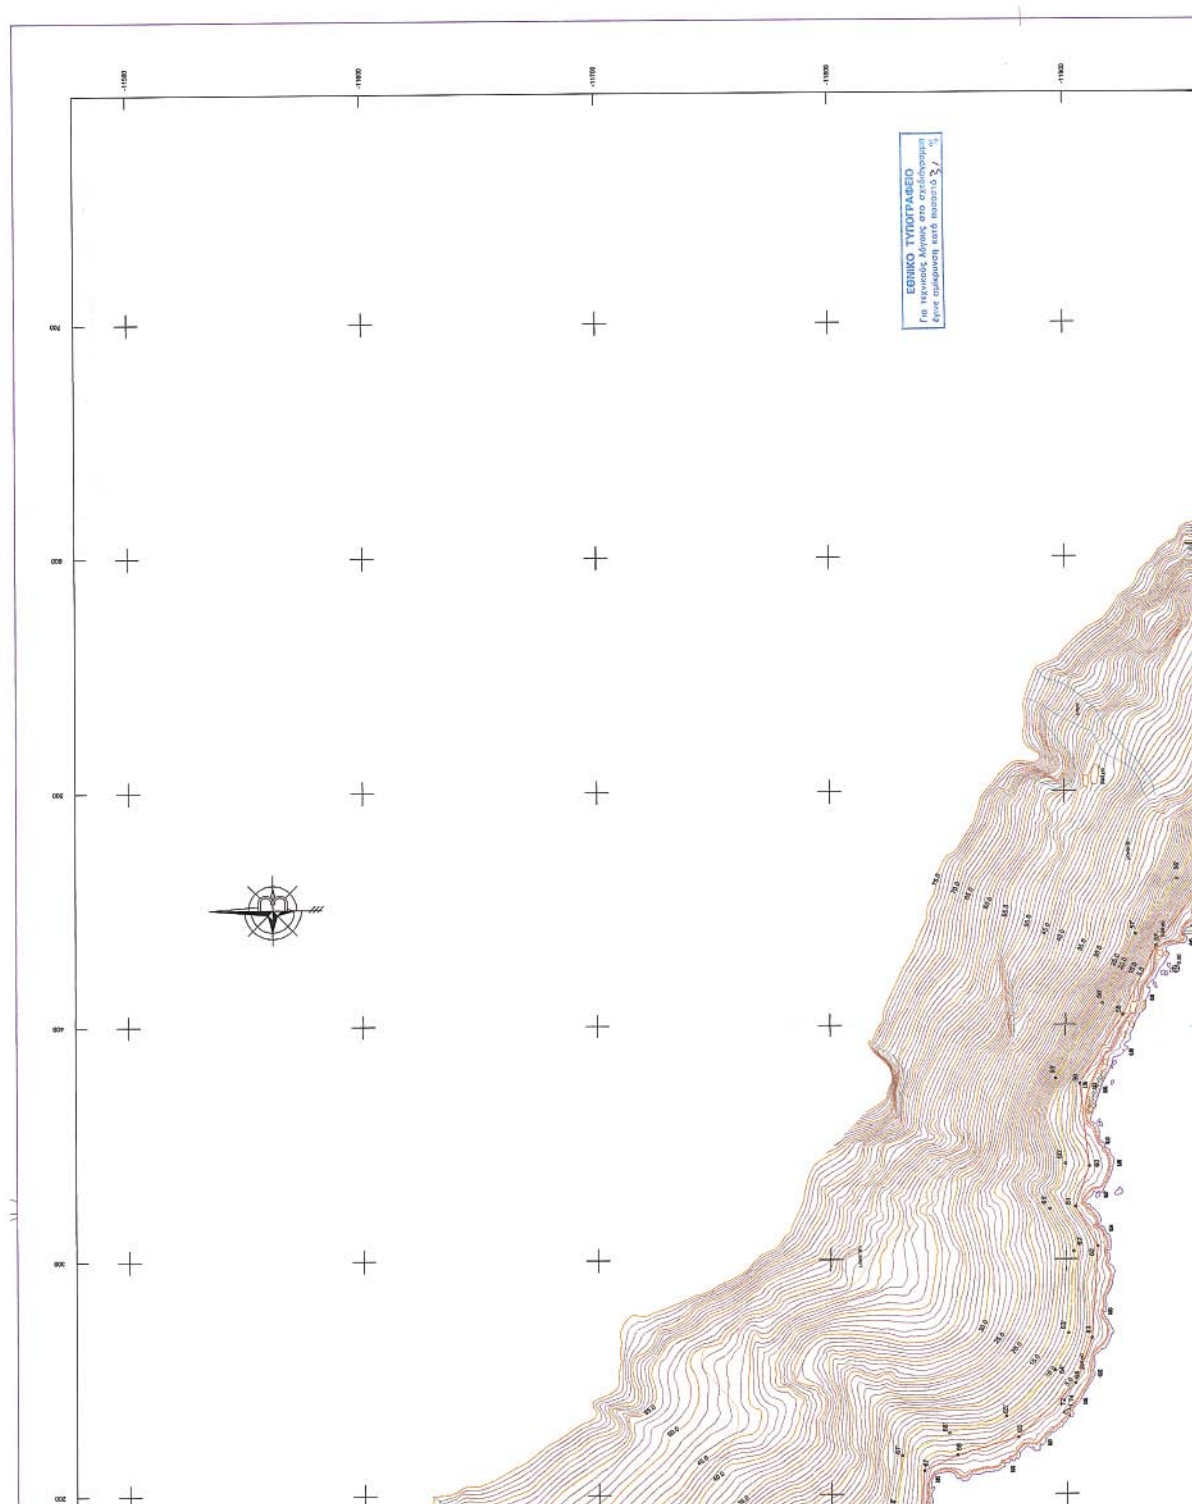
ΕΘΝΙΚΟ ΤΥΠΟΓΡΑΦΕΙΟ
Για τεχνικούς λόγους στο σχεδιάγραμμα
έγινε σμίκρυνση κατά ποσοστό 31 %

ΚΤΗΜΑΤΟΛΟΓΙΚΟΣ ΠΙΝΑΚΑΣ ΦΕΡΟΜΕΝΩΝ ΙΔΙΟΚΤΗΤΩΝ	
1	ΙΔΙΟΚΤΗΣΙΑ ΑΓΝΩΣΤΩΝ
2	ΙΔΙΟΚΤΗΣΙΑ ΤΕΚΝΑΚΗ
3	ΙΔΙΟΚΤΗΣΙΑ ΔΑΦΝΩΝΤΑΣ Α.Ε.

ΣΥΝΤΕΤΑΓΜΕΝΕΣ ΟΡΙΟΓΡΑΜΜΩΝ ΑΙΓΙΑΛΟΥ

1	1950.28	-12856.72	54	527.60	-12004.30
2	1901.04	-12837.26	55	495.19	-11980.07
3	1847.78	-12821.74	56	456.60	-11955.71
4	1807.81	-12806.56	57	433.91	-11938.62
5	1742.93	-12796.34	58	404.30	-11924.37
6	1708.36	-12793.78	59	374.53	-11906.02
7	1682.51	-12761.32	60	339.69	-11909.94
8	1685.60	-12752.43	61	322.34	-11904.02
9	1673.68	-12740.33	62	305.39	-11913.44
10	1645.92	-12691.93	63	266.48	-11910.93
11	1624.56	-12690.58	64	247.02	-11903.83
12	1597.16	-12681.07	65	224.08	-11879.76
13	1561.70	-12675.68	66	216.49	-11853.92
14	1527.95	-12671.98	67	209.77	-11839.64
15	1494.70	-12668.72	68	190.15	-11837.91
16	1482.95	-12672.42	69	177.89	-11829.73
17	1470.79	-12658.68	70	159.36	-11804.99
18	1455.99	-12659.21	71	132.80	-11793.80
19	1445.05	-12643.33	72	118.02	-11778.42
20	1428.00	-12635.72	73	113.39	-11758.18
21	1391.54	-12628.60	74	80.46	-11750.93
22	1379.27	-12628.08	75	51.40	-11735.59
23	1363.56	-12620.95	76	34.02	-11703.69
24	1354.44	-12623.83	77	5.57	-11693.18
25	1345.48	-12633.80	78	-8.36	-11668.14
26	1330.09	-12630.74	79	-28.44	-11661.67
27	1307.93	-12621.94	80	-50.61	-11667.70
28	1268.75	-12594.71	81	-70.21	-11645.04
29	1236.80	-12585.80	82	-89.79	-11615.89
30	1225.30	-12587.31	83	-109.56	-11591.42
31	1168.30	-12544.08	84	-114.26	-11553.74
32	1131.71	-12535.69	85	-133.46	-11549.21
33	1106.21	-12522.56	86	-148.94	-11551.14
34	1080.66	-12502.91	87	-158.71	-11521.32
35	1040.33	-12481.92	88	-157.31	-11500.99
36	993.05	-12445.18	89	-169.52	-11483.72
37	986.39	-12429.99	90	-171.96	-11471.01
38	961.81	-12402.30	91	-209.45	-11448.43
39	931.49	-12390.07	92	-238.40	-11420.11
40	890.64	-12353.75	93	-272.55	-11408.92
41	851.35	-12312.77	94	-301.36	-11383.78
42	806.51	-12274.16	95	-350.01	-11343.91
43	796.02	-12264.37	96	-381.51	-11353.66
44	781.43	-12260.28	97	-452.56	-11370.86
45	745.62	-12232.30	98	-520.48	-11372.38
46	731.75	-12237.12	99	-574.41	-11364.80
47	718.43	-12193.30	100	-638.68	-11346.35
48	691.90	-12168.55	101	-647.36	-11324.46
49	675.52	-12149.36	102	-654.47	-11284.53
50	646.15	-12131.98	103	-715.86	-11248.32
51	624.46	-12109.69	104	-776.84	-11251.14
52	605.71	-12074.25	105	-814.30	-11240.79
53	583.16	-12050.67			

ΣΥΝΤΕΤΑΓΜΕΝΕΣ ΟΡΙΟΓΡΑΜΜΩΝ ΠΑΡΑΛΙΑΣ


1'	1953.96	-12847.42	54'	533.81	-11996.45
2'	1904.28	-12827.79	55'	500.86	-11971.83
3'	1850.96	-12812.25	56'	462.29	-11947.47
4'	1810.39	-12796.85	57'	439.13	-11930.04
5'	1744.08	-12786.40	58'	409.10	-11915.58
6'	1713.46	-12784.13	59'	376.84	-11895.70
7'	1693.76	-12759.40	60'	340.80	-11899.76
8'	1697.08	-12749.83	61'	321.37	-11893.12
9'	1681.71	-12734.23	62'	303.10	-11903.28
10'	1651.91	-12682.29	63'	268.56	-11901.05
11'	1626.55	-12680.69	64'	252.64	-11895.24
12'	1599.58	-12671.32	65'	232.99	-11874.61
13'	1562.99	-12665.76	66'	225.87	-11850.36
14'	1528.99	-12662.04	67'	216.38	-11830.18
15'	1493.65	-12658.57	68'	193.57	-11828.17
16'	1486.14	-12660.93	69'	184.86	-11822.36
17'	1475.15	-12648.52	70'	165.74	-11796.83
18'	1461.11	-12649.02	71'	138.59	-11785.38
19'	1451.69	-12635.35	72'	127.15	-11773.49
20'	1431.04	-12626.12	73'	121.73	-11749.77
21'	1392.72	-12618.65	74'	83.94	-11741.46
22'	1381.64	-12618.17	75'	58.74	-11728.16
23'	1364.20	-12610.26	76'	41.01	-11695.61
24'	1348.83	-12615.11	77'	12.50	-11685.08
25'	1341.85	-12622.88	78'	-1.54	-11659.84
26'	1332.94	-12621.11	79'	-28.19	-11651.24
27'	1312.69	-12613.07	80'	-47.16	-11656.40
28'	1273.07	-12585.53	81'	-62.25	-11638.96
29'	1237.52	-12575.62	82'	-81.73	-11609.95
30'	1228.07	-12576.86	83'	-99.99	-11587.35
31'	1172.62	-12534.82	84'	-105.19	-11545.60
32'	1135.17	-12526.23	85'	-132.91	-11539.06
33'	1111.59	-12514.08	86'	-142.00	-11540.20
34'	1086.06	-12494.45	87'	-148.60	-11520.06
35'	1045.75	-12473.46	88'	-147.09	-11498.12
36'	1001.19	-12438.84	89'	-160.10	-11479.71
37'	994.92	-12424.54	90'	-162.98	-11466.74
38'	967.73	-12393.91	91'	-203.29	-11440.46
39'	936.83	-12381.44	92'	-233.07	-11411.34
40'	897.58	-12346.54	93'	-267.51	-11400.05
41'	858.23	-12305.50	94'	-294.90	-11376.15
42'	813.19	-12266.71	95'	-347.83	-11332.77
43'	801.06	-12255.39	96'	-384.16	-11344.02
44'	786.03	-12251.18	97'	-453.86	-11360.89
45'	747.48	-12221.07	98'	-519.89	-11362.37
46'	738.29	-12224.26	99'	-572.33	-11355.00
47'	727.21	-12187.82	100'	-631.20	-11338.09
48'	699.13	-12161.62	101'	-637.69	-11321.72
49'	682.04	-12141.61	102'	-645.43	-11278.25
50'	652.39	-12124.05	103'	-713.35	-11238.20
51'	632.63	-12103.75	104'	-775.71	-11241.08
52'	613.90	-12068.34	105'	-811.63	-11231.15
53'	590.00	-12043.35			

ΥΠΟΜΝΗΜΑ ΕΠΙΤΡΟΠΗΣ

1. Το παρόν τοπογραφικό διάγραμμα συνοδεύει την από 24-06-τεέκθεση της Επιτροπής καθορισμού ορίων αιγιαλού-παραλίας.
2. 1,2...105 (κόκκινη): οριογραμμή αιγιαλού
   1',2',...105' (κίτρινη): οριογραμμή παραλίας
   —— (μπλε): οριογραμμή παλαιού αιγιαλού
3. Για τον καθορισμό των οριογραμμών δεν ελήφθησαν υπόψη κτίσματα.
4. Οι κορυφές των οριογραμμών εξασφαλίζονται με συντεταγμένες του κρατικού τριγωνομετρικού δικτύου.
5. Καθορίζεται ζώνη παραλίας πλάτους **10** μέτρων, για να εξυπηρετηθούν οι σκοποί της παρ.2 του άρθρου 1 και της παρ.3 του άρθρου 2 του Ν.2971/01.
6. Η Επιτροπή δεν διαπίστωσε ότι υφίσταται παλαιός αιγιαλός.

Η ΕΠΙΤΡΟΠΗ

1. ΑΘΗΝΑ ΜΠΟΥΡΙΚΑ
2. ΤΟΠΟΓΡΑΦΩΝ
3. ΠΛΩΤΑΡΧΗΣ Λ.Σ.
4. Χ. ΖΑΦΕΙΡΗΣ ΤΟΠ. ΜΗΧ. ΠΕΔ
5.

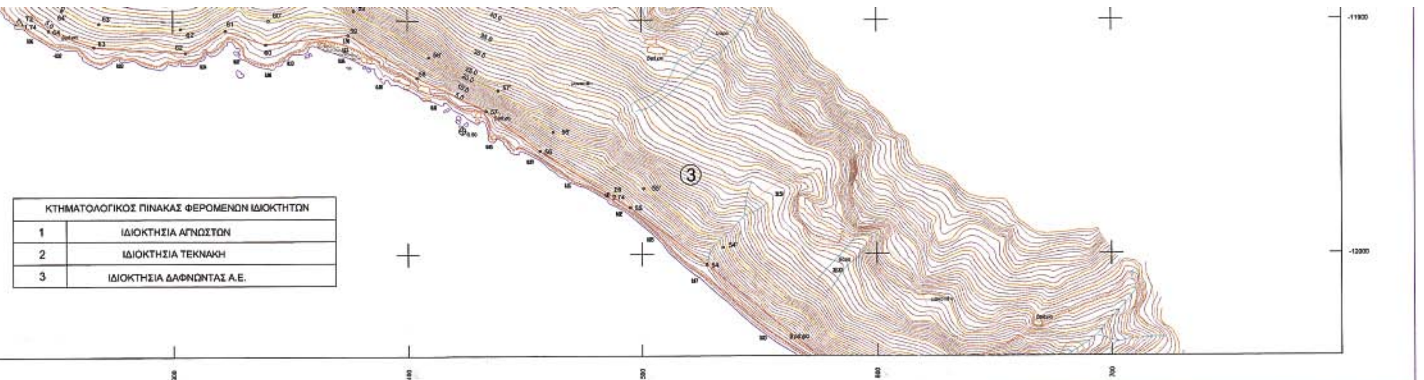

ΚΤΗΜΑΤΟΛΟΓΙΚΟΣ ΠΙΝΑΚΑΣ ΦΕΡΟΜΕΝΩΝ ΙΔΙΟΚΤΗΤΩΝ	
1	ΙΔΙΟΚΤΗΣΙΑ ΑΓΝΩΣΤΩΝ
2	ΙΔΙΟΚΤΗΣΙΑ ΤΕΚΝΑΚΗ
3	ΙΔΙΟΚΤΗΣΙΑ ΔΑΦΝΩΝΤΑΣ Α.Ε.

ΥΠΟΜΝΗΜΑ ΕΠΙΤΡΟΠΗΣ

1. Το παρόν τοπογραφικό διάγραμμα συνοδεύει την από 24-06-03 έκθεση της Επιτροπής καθορισμού ορίων αιγιαλού-παραλίας.
2. 1,2... 105 (κόκκινη): οριογραμμή αιγιαλού
   1',2',... 105' (κίτρινη): οριογραμμή παραλίας
   ------ (μπλε): οριογραμμή παλαιού αιγιαλού
3. Για τον καθορισμό των οριογραμμών δεν ελήφθησαν υπόψη κτίσματα.
4. Οι κορυφές των οριογραμμών εξασφαλίζονται με συντεταγμένες του κρατικού τριγωνομετρικού δικτύου.
5. Καθορίζεται ζώνη παραλίας πλάτους **10** μέτρων, για να εξυπηρετηθούν οι σκοποί της παρ.2 του άρθρου 1 και της παρ.3 του άρθρου 2 του Ν.2971/01.
6. Η Επιτροπή δεν διαπίστωσε ότι υφίσταται παλαιός αιγιαλός.

Η ΕΠΙΤΡΟΠΗ

1. ΘΩΜΑ. ΜΠΟΥΡΙΚΑ
2. ΓΡΑΜΜΑΤΙΚΟΥ ... ΤΟΠΟΓΡΑΦΩΝ
3. ΠΑΣΤΑΡΑΣ Α.Τ.
4. Χ. ... ΤΟΠ. ΜΗΧ. ...
5.

ΑΠΟΣΠΑΣΜΑ ΧΑΡΤΟΥ 1 : 50.000

Φ.Χ. ΛΑΡΥΜΝΑ

ΠΕΡΙΟΧΗ ΜΕΛΕΤΗΣ

ΕΡΓΟ :	ΚΑΘΟΡΙΣΜΟΣ ΟΡΙΟΓΡΑΜΜΩΝ ΑΙΓΙΑΛΟΥ ΚΑΙ ΠΑΡΑΛΙΑΣ
ΘΕΣΗ :	ΑΠΟ ΠΕΡΙΟΧΗ "ΓΡΙΑΣ ΣΠΗΛΙΑΣ" ΝΕΡΟΤΡΙΒΙΑΣ ΕΩΣ ΠΕΡΙΟΧΗ "ΜΕΛΟΥΝΑ" ΝΟΜΟΥ ΕΥΒΟΙΑΣ
ΕΝΔΙΑΦΕΡΟΜΕΝΟΣ :	" ΔΑΦΝΩΝΤΑΣ" Α.Ε.
ΑΡΜΟΔΙΑ ΔΟΥ :	ΧΑΛΚΙΔΑΣ
ΜΕΛΕΤΗΤΗΣ :	ΔΗΜ. ΠΑΠΠΑΣ

ΑΚΡΙΒΕΣ ΦΩΤΟΤΥΠΙΚΟ ΑΝΤΙΓΡΑΦΟ ΧΑΛΚΙΔΑ 24/06/03 Ο Προϊστάμενος

ΕΛΕΓΧΘΗΚΕ ΧΑΛΚΙΔΑ 03/06/03 Ο ΜΗΧΑΝΙΚΟΣ Τ.Υ. ΕΛ.ΚΑΣΙΜΑΤΗΣ ΤΟΠ. ΜΗΧ.

ΘΕΩΡΗΘΗΚΕ ΧΑΛΚΙΔΑ 03/06/03 Ο ΠΡΟΪΣΤΑΜΕΝΟΣ Τ.Υ.Δ.Κ. Ν.ΕΥΒΟΙΑΣ Τ.Υ. ΑΝ.ΠΑΝΝΟΠΟΥΛΟΣ ΠΟΛ. ΜΗΧ.

4 ③ 2 1


ΑΡΙΘΜΟΣ ΣΧΕΔΙΟΥ 3	ΘΕΜΑ : ΤΟΠΟΓΡΑΦΙΚΟ ΔΙΑΓΡΑΜΜΑ
	ΚΛΙΜΑΚΑ: 1 : 1000
ΧΡΟΝΟΣ : ΦΕΒΡ 2003	ΤΡΟΠΟΠΟΙΗΣΗ : ☐ ΑΝΑΘΕΩΡΗΣΗ : ☐
Ο ΜΗΧΑΝΙΚΟΣ	ΛΟΙΠΑ ΣΤΟΙΧΕΙΑ

ΟΠΩΣ ΕΧΕΙ ΕΓΚΡΙΘΕΙ
Σύμφωνα με την υπ' αρ.Φ121/434/4.4.94 Απόφαση του Νομάρχη Ευβοίας
ΦΕΚ 458/Δ/11.05.94
Υ.Υ.Ν. 3467

ΥΠΟΜΝΗΜΑ

ΕΞΑΡΤΗΣΗ : Από το Εθνικό Τριγωνομετρικό Δίκτυο (Γ.Υ.Σ.)
ΚΕΝΤΡΟ ΦΥΛΛΟΥ ΧΑΡΤΟΥ : Ψαχνά - Λίμνη 1:100.000 (φ = 38 45' , λ = - 0 15')
ΥΨΟΜΕΤΡΙΚΗ ΑΦΕΤΗΡΙΑ : Από το Εθνικό Τριγωνομετρικό Δίκτυο (Γ.Υ.Σ.)
ΙΣΟΔΙΑΣΤΑΣΗ : 1,00 μ.

ΣΥΜΒΟΛΙΣΜΟΙ

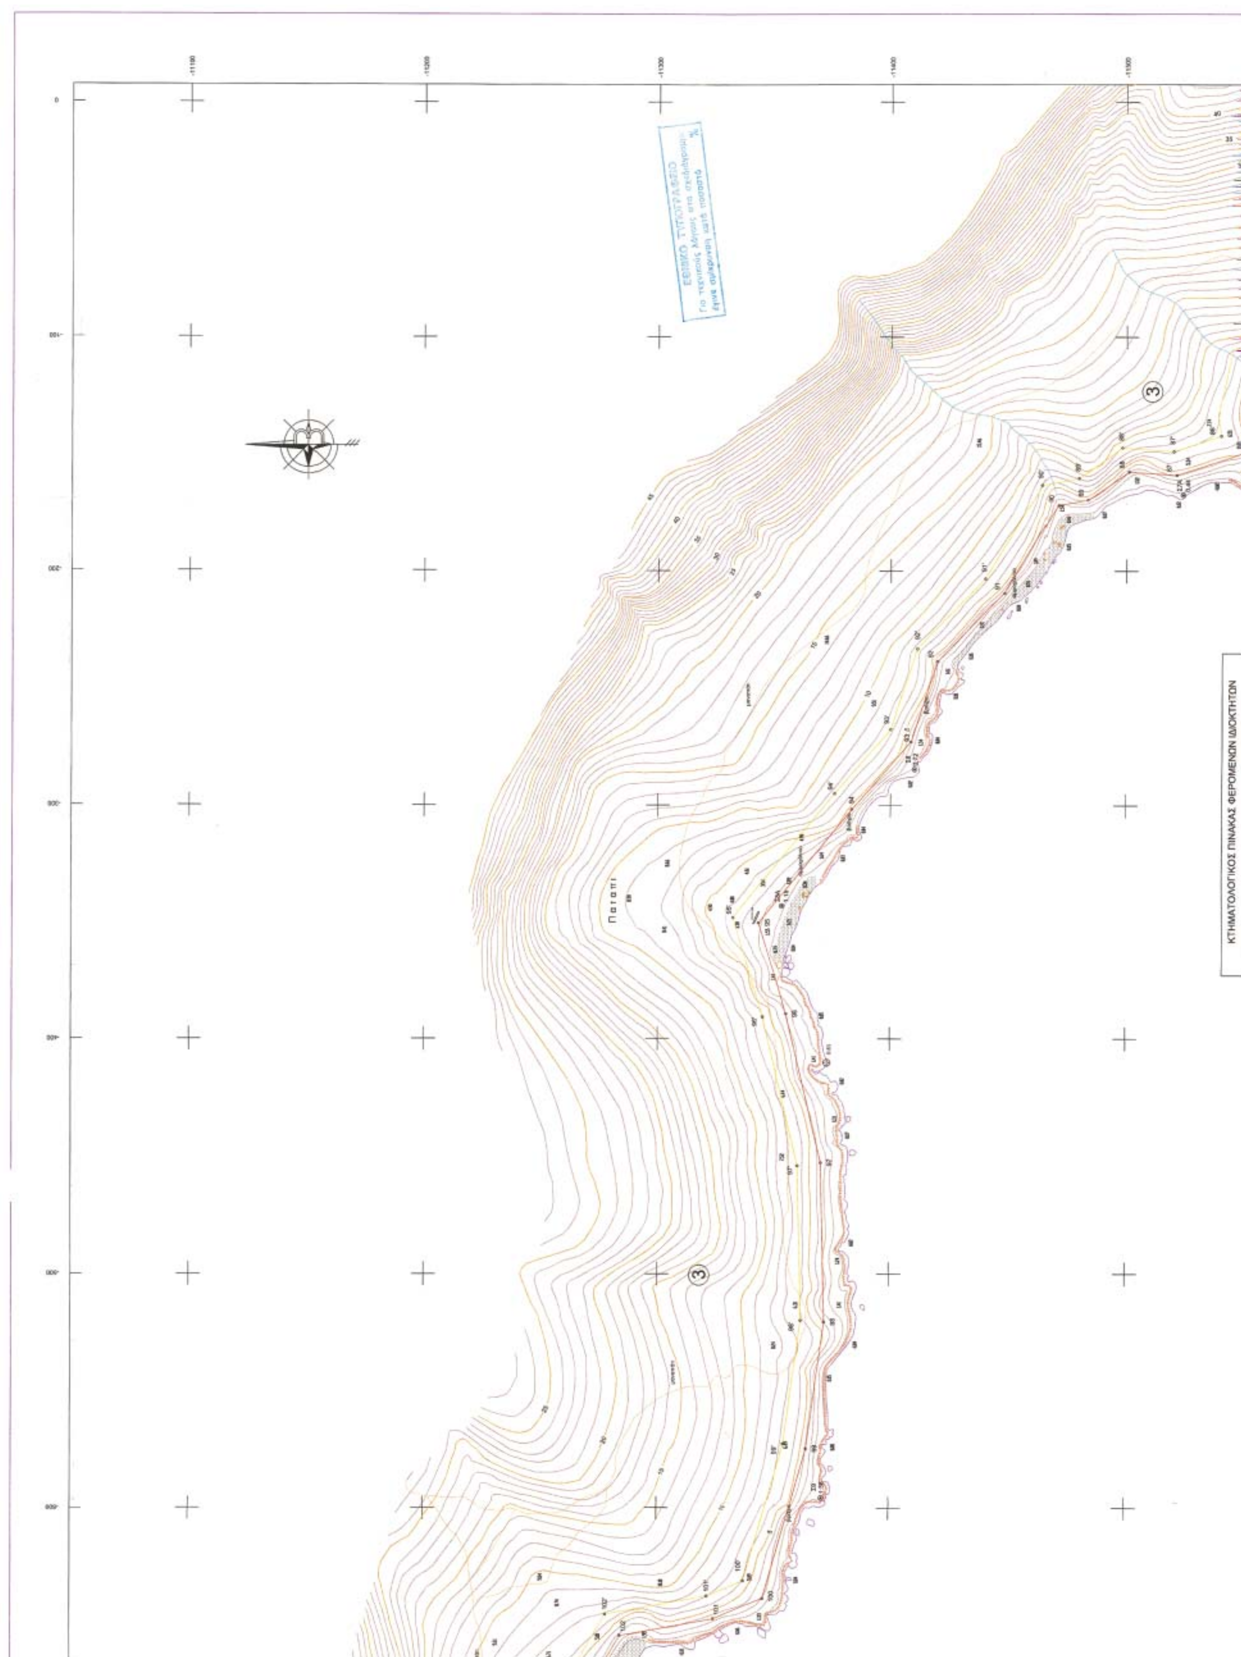
ΚΤΗΜΑΤΟΛΟΓΙΚΟΣ ΠΙΝΑΚΑΣ ΦΕΡΟΜΕΝΩΝ ΙΔΙΟΚΤΗΤΩΝ

ΚΕΝΤΡΟ ΦΥΛΛΟΥ ΧΑΡΤΟΥ : Ψαχνά - Λίμνη 1:100.000 (φ = 38 45' , λ = -0 15')
ΥΨΟΜΕΤΡΙΚΗ ΑΦΕΤΗΡΙΑ : Από το Εθνικό Τριγωνομετρικό Δίκτυο (Γ.Υ.Σ.)
ΙΣΟΔΙΑΣΤΑΣΗ : 1.00 μ.

ΣΥΜΒΟΛΙΣΜΟΙ

ΚΤΗΜΑΤΟΛΟΓΙΚΟΣ ΠΙΝΑΚΑΣ ΦΕΡΟΜΕΝΩΝ ΙΔΙΟΚΤΗΤΩΝ	
1	ΙΔΙΟΚΤΗΣΙΑ ΑΓΝΩΣΤΩΝ
2	ΙΔΙΟΚΤΗΣΙΑ ΤΕΚΝΑΚΗ
3	ΙΔΙΟΚΤΗΣΙΑ ΔΑΦΝΩΝΤΑΣ Α.Ε.

ΣΥΝΤΕΤΑΓΜΕΝΕΣ ΟΡΙΟΓΡΑΜΜΩΝ ΑΙΓΙΑΛΟΥ

1	1950.28	-12856.72	54	527.60	-12004.30
2	1901.04	-12837.26	55	495.19	-11980.07
3	1847.78	-12821.74	56	456.60	-11955.71
4	1807.81	-12806.56	57	433.91	-11938.62
5	1742.93	-12796.34	58	404.30	-11924.37
6	1708.36	-12793.78	59	374.53	-11906.02
7	1682.51	-12761.32	60	339.69	-11909.94
8	1685.60	-12752.43	61	322.34	-11904.02
9	1673.68	-12740.33	62	305.39	-11913.44
10	1645.92	-12691.93	63	266.48	-11910.93
11	1624.56	-12690.58	64	247.02	-11903.83
12	1597.16	-12681.07	65	224.08	-11879.76
13	1561.70	-12675.68	66	216.49	-11853.92
14	1527.95	-12671.98	67	209.77	-11839.64
15	1494.70	-12668.72	68	190.15	-11837.91
16	1482.95	-12672.42	69	177.89	-11829.73
17	1470.79	-12658.68	70	159.36	-11804.99
18	1455.99	-12659.21	71	132.80	-11793.80
19	1445.05	-12643.33	72	118.02	-11778.42
20	1428.00	-12635.72	73	113.39	-11758.18
21	1391.54	-12628.60	74	80.46	-11750.93
22	1379.27	-12628.08	75	51.40	-11735.59
23	1363.56	-12620.95	76	34.02	-11703.69
24	1354.44	-12623.83	77	5.57	-11693.18
25	1345.48	-12633.80	78	-8.36	-11668.14
26	1330.09	-12630.74	79	-28.44	-11661.67
27	1307.93	-12621.94	80	-50.61	-11667.70
28	1268.75	-12594.71	81	-70.21	-11645.04
29	1236.80	-12585.80	82	-89.79	-11615.89
30	1225.30	-12587.31	83	-109.56	-11591.42
31	1168.30	-12544.08	84	-114.26	-11553.74
32	1131.71	-12535.69	85	-133.46	-11549.21
33	1106.21	-12522.56	86	-148.94	-11551.14
34	1080.66	-12502.91	87	-158.71	-11521.32
35	1040.33	-12481.92	88	-157.31	-11500.99
36	993.05	-12445.18	89	-169.52	-11483.72
37	986.39	-12429.99	90	-171.96	-11471.01
38	961.81	-12402.30	91	-209.45	-11448.43
39	931.49	-12390.07	92	-238.40	-11420.11
40	890.64	-12353.75	93	-272.55	-11408.92
41	851.35	-12312.77	94	-301.36	-11383.78
42	806.51	-12274.16	95	-350.01	-11343.91
43	796.02	-12264.37	96	-381.51	-11353.66
44	781.43	-12260.28	97	-452.56	-11370.86
45	745.62	-12232.30	98	-520.48	-11372.38
46	731.75	-12237.12	99	-574.41	-11364.80
47	718.43	-12193.30	100	-638.68	-11346.35
48	691.90	-12168.55	101	-647.36	-11324.46
49	675.52	-12149.36	102	-654.47	-11284.53
50	646.15	-12131.98	103	-715.86	-11248.32
51	624.46	-12109.69	104	-776.84	-11251.14
52	605.71	-12074.25	105	-814.30	-11240.79
53	583.16	-12050.67			

ΣΥΝΤΕΤΑΓΜΕΝΕΣ ΟΡΙΟΓΡΑΜΜΩΝ ΠΑΡΑΛΙΑΣ

1'	1953.96	-12847.42	54'	533.81	-11996.45
2'	1904.28	-12827.79	55'	500.86	-11971.83
3'	1850.96	-12812.25	56'	462.29	-11947.47
4'	1810.39	-12796.85	57'	439.13	-11930.04
5'	1744.08	-12786.40	58'	409.10	-11915.58
6'	1713.46	-12784.13	59'	376.84	-11895.70
7'	1693.76	-12759.40	60'	340.80	-11899.76
8'	1697.08	-12749.83	61'	321.37	-11893.12
9'	1681.71	-12734.23	62'	303.10	-11903.28
10'	1651.91	-12682.29	63'	268.56	-11901.05
11'	1626.55	-12680.69	64'	252.64	-11895.24
12'	1599.58	-12671.32	65'	232.99	-11874.61
13'	1562.99	-12665.76	66'	225.87	-11850.36
14'	1528.99	-12662.04	67'	216.38	-11830.18
15'	1493.65	-12658.57	68'	193.57	-11828.17
16'	1486.14	-12660.93	69'	184.86	-11822.36
17'	1475.15	-12648.52	70'	165.74	-11796.83
18'	1461.11	-12649.02	71'	138.59	-11785.38
19'	1451.69	-12635.35	72'	127.15	-11773.49
20'	1431.04	-12626.12	73'	121.73	-11749.77
21'	1392.72	-12618.65	74'	83.94	-11741.46
22'	1381.64	-12618.17	75'	58.74	-11728.16
23'	1364.20	-12610.26	76'	41.01	-11695.61
24'	1348.83	-12615.11	77'	12.50	-11685.08
25'	1341.85	-12622.88	78'	-1.54	-11659.84
26'	1332.94	-12621.11	79'	-28.19	-11651.24
27'	1312.69	-12613.07	80'	-47.16	-11656.40
28'	1273.07	-12585.53	81'	-62.25	-11638.96
29'	1237.52	-12575.62	82'	-81.73	-11609.95
30'	1228.07	-12576.86	83'	-99.99	-11587.35
31'	1172.62	-12534.82	84'	-105.19	-11545.60
32'	1135.17	-12526.23	85'	-132.91	-11539.06
33'	1111.59	-12514.08	86'	-142.00	-11540.20
34'	1086.06	-12494.45	87'	-148.60	-11520.06
35'	1045.75	-12473.46	88'	-147.09	-11498.12
36'	1001.19	-12438.84	89'	-160.10	-11479.71
37'	994.92	-12424.54	90'	-162.98	-11464.74
38'	967.73	-12393.91	91'	-203.29	-11440.46
39'	936.83	-12381.44	92'	-233.07	-11411.34
40'	897.58	-12346.54	93'	-267.51	-11400.05
41'	858.23	-12305.50	94'	-294.90	-11376.15
42'	813.19	-12266.71	95'	-347.83	-11332.77
43'	801.06	-12255.39	96'	-384.16	-11344.02
44'	786.03	-12251.18	97'	-453.86	-11360.89
45'	747.48	-12221.07	98'	-519.89	-11362.37
46'	738.29	-12224.26	99'	-572.33	-11355.00
47'	727.21	-12187.82	100'	-631.20	-11338.09
48'	699.13	-12161.62	101'	-637.69	-11321.72
49'	682.04	-12141.61	102'	-645.43	-11278.25
50'	652.39	-12124.05	103'	-713.35	-11238.20
51'	632.63	-12103.75	104'	-775.71	-11241.08
52'	613.90	-12068.34	105'	-811.63	-11231.15
53'	590.00	-12043.35			

ΥΠΟΜΝΗΜΑ ΕΠΙΤΡΟΠΗΣ


1. Το παρόν τοπογραφικό διάγραμμα συνοδεύει την από 24-06-06 έκθεση της Επιτροπής καθορισμού ορίων αιγιαλού-παραλίας.
2. 1,2...105 (κόκκινη): οριογραμμή αιγιαλού
   1',2',...105' (κίτρινη): οριογραμμή παραλίας
   —— (μπλε): οριογραμμή παλαιού αιγιαλού
3. Για τον καθορισμό των οριογραμμών δεν ελήφθησαν υπόψη κτίσματα.
4. Οι κορυφές των οριογραμμών εξασφαλίζονται με συντεταγμένες του κρατικού τριγωνομετρικού δικτύου.
5. Καθορίζεται ζώνη παραλίας πλάτους **10** μέτρων, για να εξυπηρετηθούν οι σκοποί της παρ.2 του άρθρου 1 και της παρ.3 του άρθρου 2 του Ν.2971/01.
6. Η Επιτροπή δεν διαπίστωσε ότι υφίσταται παλαιός αιγιαλός.

Η ΕΠΙΤΡΟΠΗ

1.
2.
3.
4.
5.

ΑΠΟΣΠΑΣΜΑ ΧΑΡΤΟΥ 1 : 50.00

Φ.Χ. ΛΑΡΥΜΝΑ

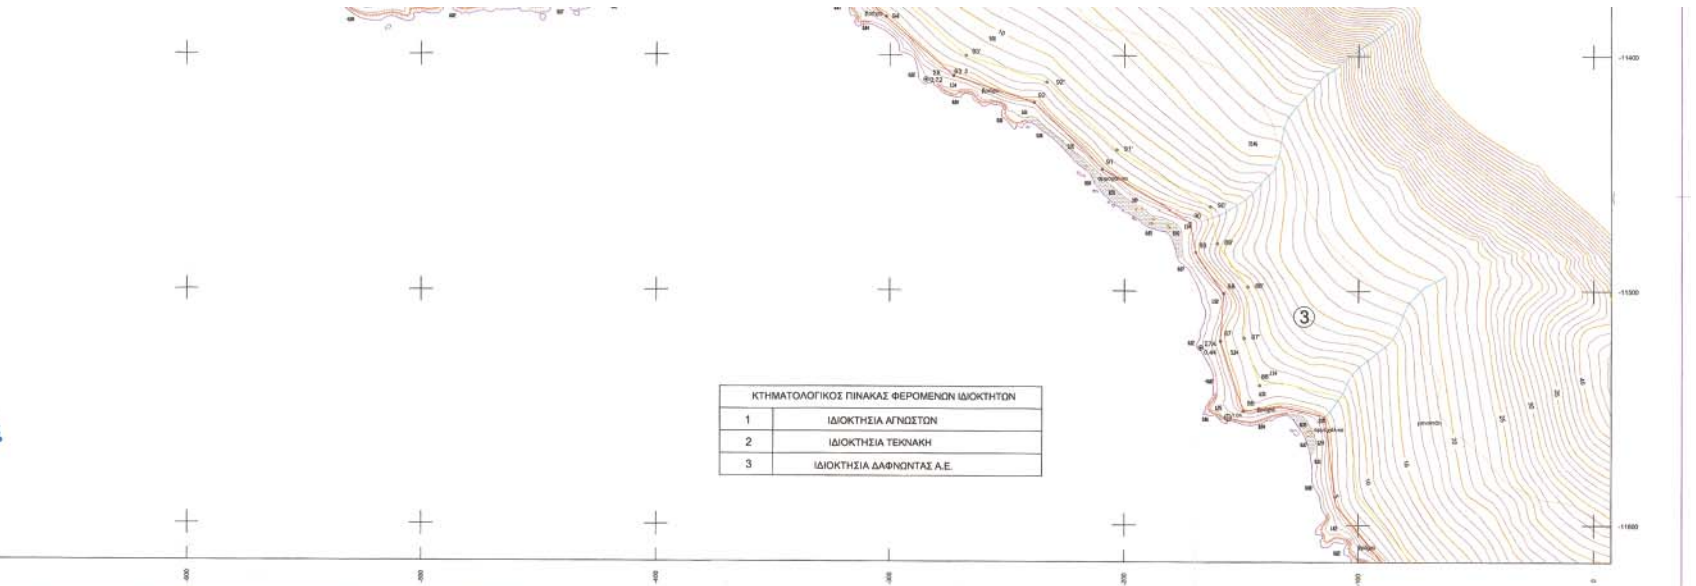

ΚΤΗΜΑΤΟΛΟΓΙΚΟΣ ΠΙΝΑΚΑΣ ΦΕΡΟΜΕΝΩΝ ΙΔΙΟΚΤΗΤΩΝ	
1	ΙΔΙΟΚΤΗΣΙΑ ΑΓΝΩΣΤΩΝ
2	ΙΔΙΟΚΤΗΣΙΑ ΤΕΚΝΑΚΗ
3	ΙΔΙΟΚΤΗΣΙΑ ΔΑΦΝΩΝΤΑΣ Α.Ε.

...ΕΣ ΟΡΙΟΓΡΑΜΜΩΝ

...ΑΛΙΑΣ

54'	533.81	-11996.45
55'	500.86	-11971.83
56'	462.29	-11947.47
57'	439.13	-11930.04
58'	409.10	-11915.58
59'	376.84	-11895.70
60'	340.80	-11899.76
61'	321.37	-11893.12
62'	303.10	-11903.28
63'	268.56	-11901.05
64'	252.64	-11895.24
65'	232.99	-11874.61
66'	225.87	-11850.36
67'	216.38	-11830.18
68'	193.57	-11828.17
69'	184.86	-11822.36
70'	165.74	-11796.83
71'	138.59	-11785.38
72'	127.15	-11773.49
73'	121.73	-11749.77
74'	83.94	-11741.46
75'	58.74	-11728.16
76'	41.01	-11695.61
77'	12.50	-11685.08
78'	-1.54	-11659.84
79'	-28.19	-11651.24
80'	-47.16	-11656.40
81'	-62.25	-11638.96
82'	-81.73	-11609.95
83'	-99.99	-11587.35
84'	-105.19	-11545.60
85'	-132.91	-11539.06
86'	-142.00	-11540.20
87'	-148.60	-11520.06
88'	-147.09	-11498.12
89'	-160.10	-11479.71
90'	-162.98	-11464.74
91'	-203.29	-11440.46
92'	-233.07	-11411.34
93'	-267.51	-11400.05
94'	-294.90	-11376.15
95'	-347.83	-11332.77
96'	-384.16	-11344.02
97'	-453.86	-11360.89
98'	-519.89	-11362.37
99'	-572.33	-11355.00
100'	-631.20	-11338.09
101'	-637.69	-11321.72
102'	-645.43	-11278.25
103'	-713.35	-11238.20
104'	-775.71	-11241.08
105'	-811.63	-11231.15

ΥΠΟΜΝΗΜΑ ΕΠΙΤΡΟΠΗΣ


1. Το παρόν τοπογραφικό διάγραμμα συνοδεύει την από 24-06-05 έκθεση της Επιτροπής καθορισμού ορίων αιγιαλού-παραλίας.
2. 1,2...105 (κόκκινη): οριογραμμή αιγιαλού
   1',2',...105' (κίτρινη): οριογραμμή παραλίας
   —— (μπλε): οριογραμμή παλαιού αιγιαλού
3. Για τον καθορισμό των οριογραμμών δεν ελήφθησαν υπόψη κτίσματα.
4. Οι κορυφές των οριογραμμών εξασφαλίζονται με συντεταγμένες του κρατικού τριγωνομετρικού δικτύου.
5. Καθορίζεται ζώνη παραλίας πλάτους **10** μέτρων, για να εξυπηρετηθούν οι σκοποί της παρ.2 του άρθρου 1 και της παρ.3 του άρθρου 2 του Ν.2971/01.
6. Η Επιτροπή δεν διαπίστωσε ότι υφίσταται παλαιός αιγιαλός.

Η ΕΠΙΤΡΟΠΗ

1. ...ΘΗΝΑ ΜΠΟΥΡΙΚΑ
2.
3. ...ΠΛΩΤΑΡΧΗΣ Λ.Σ.
4.
5.

ΑΠΟΣΠΑΣΜΑ ΧΑΡΤΟΥ 1 : 50.000

Φ.Χ. ΛΑΡΥΜΝΑ

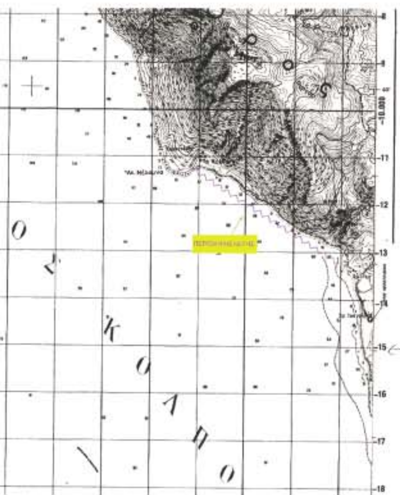

ΕΡΓΟ :	ΚΑΘΟΡΙΣΜΟΣ ΟΡΙΟΓΡΑΜΜΩΝ ΑΙΓΙΑΛΟΥ ΚΑΙ ΠΑΡΑΛΙΑΣ
ΘΕΣΗ :	ΑΠΟ ΠΕΡΙΟΧΗ "ΓΡΙΑΣ ΣΠΗΛΙΑΣ" ΝΕΡΟΤΡΙΒΙΑΣ ΕΩΣ ΠΕΡΙΟΧΗ "ΜΕΛΟΥΝΑ" ΝΟΜΟΥ ΕΥΒΟΙΑΣ
ΕΝΔΙΑΦΕΡΟΜΕΝΟΣ :	" ΔΑΦΝΩΝΤΑΣ" Α.Ε.
ΑΡΜΟΔΙΑ ΔΟΥ :	ΧΑΛΚΙΔΑΣ
ΜΕΛΕΤΗΤΗΣ :	ΔΗΜ. ΠΑΠΠΑΣ
ΑΡΙΘΜΟΣ ΣΧΕΔΙΟΥ 4	ΘΕΜΑ : ΤΟΠΟΓΡΑΦΙΚΟ ΔΙΑΓΡΑΜΜΑ
	ΚΛΙΜΑΚΑ: 1 : 1000
ΧΡΟΝΟΣ : ΦΕΒΡ 2003	ΤΡΟΠΟΠΟΙΗΣΗ : ☐
Ο ΜΗΧΑΝΙΚΟΣ	ΑΝΑΘΕΩΡΗΣΗ : ☐
	ΛΟΙΠΑ ΣΤΟΙΧΕΙΑ

ΑΚΡΙΒΕΣ ΦΩΤΟΤΥΠΙΚΟ ΑΝΤΙΓΡΑΦΟ ΧΑΛΚΙΔΑ 24/06/05 Ο Προϊστάμενος

ΕΛΕΓΧΘΗΚΕ ΧΑΛΚΙΔΑ 03/06/03 Ο ΜΗΧΑΝΙΚΟΣ Τ.Υ. ΕΛ.ΚΑΖΙΝΑΚΗΣ ΤΟΠ. ΜΗΧ.

ΘΕΩΡΗΘΗΚΕ ΧΑΛΚΙΔΑ 03/06/03 Ο ΠΡΟΪΣΤΑΜΕΝΟΣ Τ.Υ.Δ.Κ. Ν. ΕΥΒΟΙΑΣ Τ.Υ. ΑΝ.ΠΑΝΝΟΠΟΥΛΟΣ ΠΟΛ. ΜΗΧ.

4 3 2 1

ΔΗΜΗΤΡΗΣ Ι. ΠΑΠΠΑΣ

ΕΘΝΙΚΟ ΤΥΠΟΓΡΑΦΕΙΟ

ΕΦΗΜΕΡΙΔΑ ΤΗΣ ΚΥΒΕΡΝΗΣΕΩΣ

ΚΑΠΟΔΙΣΤΡΙΟΥ 34 * ΑΘΗΝΑ 104 32 * FAX 210 52 21 004
ΗΛΕΚΤΡΟΝΙΚΗ ΔΙΕΥΘΥΝΣΗ: http: www.et.gr – e-mail: webmaster @ et.gr

Πληροφορίες Α.Ε. - Ε.Π.Ε. και λοιπών Φ.Ε.Κ.: 210 527 9000
Φωτοαντίγραφα παλαιών ΦΕΚ - ΒΙΒΛΙΟΘΗΚΗ - ΜΑΡΝΗ 8 - Τηλ. (210)8220885 - 8222924
Δωρεάν διάθεση τεύχους Προκηρύξεων ΑΣΕΠ αποκλειστικά από Μάρνη 8 & Περιφερειακά Γραφεία
Δωρεάν ανάγνωση δημοσιευμάτων τεύχους Α΄ από την ιστοσελίδα του Εθνικού Τυπογραφείου

ΠΕΡΙΦΕΡΕΙΑΚΑ ΓΡΑΦΕΙΑ ΠΩΛΗΣΗΣ Φ.Ε.Κ.

ΘΕΣΣΑΛΟΝΙΚΗ - Βασ. Όλγας 227	**(2310) 423 956**
ΠΕΙΡΑΙΑΣ - Ευριπίδου 63	**(210) 413 5228**
ΠΑΤΡΑ - Κορίνθου 327	**(2610) 638 109**
	(2610) 638 110
ΙΩΑΝΝΙΝΑ - Διοικητήριο	**(26510) 87215**
ΚΟΜΟΤΗΝΗ - Δημοκρατίας 1	**(25310) 22 858**
ΛΑΡΙΣΑ - Διοικητήριο	**(2410) 597449**
ΚΕΡΚΥΡΑ - Σαμαρά 13	**(26610) 89 122**
	(26610) 89 105
ΗΡΑΚΛΕΙΟ - Πεδιάδος 2	**(2810) 300 781**
ΛΕΣΒΟΣ - Πλ.Κωνσταντινουπόλεως 1	**(22510) 46 654**
	(22510) 47 533

ΤΙΜΗ ΠΩΛΗΣΗΣ ΦΥΛΛΩΝ ΕΦΗΜΕΡΙΔΟΣ ΤΗΣ ΚΥΒΕΡΝΗΣΕΩΣ

Σε έντυπη μορφή:

- Για τα ΦΕΚ από 1 μέχρι 16 σελίδες σε 1 euro, προσαυξανόμενη κατά 0,20 euro για κάθε επιπλέον οκτασέλιδο ή μέρος αυτού.
- Για τα φωτοαντίγραφα ΦΕΚ σε 0,15 euro ανά σελίδα.

Σε μορφή CD:

Τεύχος	Περίοδος	EURO
Α΄	Ετήσιο	150
Α	3μηνιαίο	40
Α΄	Μηνιαίο	15
Β'	Ετήσιο	300
Β΄	3μηνιαίο	80
Β΄	Μηνιαίο	30
Γ	Ετήσιο	50
Δ΄	Ετήσιο	220
Δ΄	3μηνιαίο	60
Αναπτυξιακών Πράξεων	Ετήσιο	50
Ν.Π.Δ.Δ.	Ετήσιο	50
Παράρτημα	Ετήσιο	50
Εμπορικής και Βιομηχανικής Ιδιοκτησίας	Ετήσιο	100
Ανωτάτου Ειδικού Δικαστηρίου	Ετήσιο	5
Διακηρύξεων Δημοσίων Συμβάσεων	Ετήσιο	200
Διακηρύξεων Δημοσίων Συμβάσεων	Εβδομαδιαίο	5
Α.Ε. & Ε.Π.Ε	Μηνιαίο	100

- Η τιμή πώλησης μεμονωμένων Φ.Ε.Κ ειδικού ενδιαφέροντος σε μορφή cd-rom και μέχρι 100 σελίδες σε 5 euro προσαυξανόμενη κατά 1 euro ανά 50 σελίδες.
- Η τιμή πώλησης σε μορφή cd-rom δημοσιευμάτων μιας εταιρείας στο τεύχος Α.Ε. και Ε.Π.Ε. σε 5 euro ανά έτος.

ΠΑΡΑΓΓΕΛΙΑ ΚΑΙ ΑΠΟΣΤΟΛΗ Φ.Ε.Κ. : τηλεφωνικά : 210 - 4071010, fax : 210 - 4071010 internet : http://www.et.gr.

ΕΤΗΣΙΕΣ ΣΥΝΔΡΟΜΕΣ Φ.Ε.Κ.

	Σε έντυπη μορφή	Από το Internet
Α΄ (Νόμοι, Π.Δ., Συμβάσεις κτλ.)	225 €	190 €
Β΄ (Υπουργικές αποφάσεις κτλ.)	320 €	225 €
Γ΄ (Διορισμοί, απολύσεις κτλ. Δημ. Υπαλλήλων)	65 €	ΔΩΡΕΑΝ
Δ΄ (Απαλλοτριώσεις, πολεοδομία κτλ.)	320 €	160 €
Αναπτυξιακών Πράξεων και Συμβάσεων (Τ.Α.Π.Σ.)	160 €	95 €
Ν.Π.Δ.Δ. (Διορισμοί κτλ. προσωπικού Ν.Π.Δ.Δ.)	65 €	ΔΩΡΕΑΝ
Παράρτημα (Προκηρύξεις θέσεων ΔΕΠ κτλ.)	33 €	ΔΩΡΕΑΝ
Δελτίο Εμπορικής και Βιομ/κής Ιδιοκτησίας (Δ.Ε.Β.Ι.)	65 €	33 €
Ανωτάτου Ειδικού Δικαστηρίου (Α.Ε.Δ.)	10 €	ΔΩΡΕΑΝ
Ανωνύμων Εταιρειών & Ε.Π.Ε.	2.250 €	645 €
Διακηρύξεων Δημοσίων Συμβάσεων (Δ.Δ.Σ.)	225 €	95 €
Πρώτο (Α΄), Δεύτερο (Β΄) και Τέταρτο (Δ΄)	–	450 €

- Το τεύχος του ΑΣΕΠ (έντυπη μορφή) θα αποστέλλεται σε συνδρομητές με την επιβάρυνση των 70 euro, ποσό το οποίο αφορά ταχυδρομικά έξοδα.
- Για την παροχή δικαιώματος ηλεκτρονικής πρόσβασης σε Φ.Ε.Κ. προηγουμένων ετών και συγκεκριμένα στα τεύχη Α΄, Β΄, Δ΄, Αναπτυξιακών Πράξεων & Συμβάσεων, Δελτίο Εμπορικής και Βιομηχανικής Ιδιοκτησίας και Διακηρύξεων Δημοσίων Συμβάσεων, η τιμή προσαυξάνεται πέραν του ποσού της ετήσιας συνδρομής έτους 2005, κατά 25 euro ανά έτος παλαιότητας και ανά τεύχος, για δε το τεύχος Α.Ε. & Ε.Π.Ε., κατά 30 euro.

* Οι συνδρομές του εσωτερικού προπληρώνονται στις ΔΟΥ (το ποσό συνδρομής καταβάλλεται στον κωδικό αριθμό εσόδων ΚΑΕ 2531 και το ποσό υπέρ ΤΑΠΕΤ (5% του ποσού της συνδρομής) στον κωδικό αριθμό εσόδων ΚΑΕ 3512).Το πρωτότυπο αποδεικτικό είσπραξης (διπλότυπο) θα πρέπει να αποστέλλεται ή να κατατίθεται στην αρμόδια Υπηρεσία του Εθνικού Τυπογραφείου.
* Η πληρωμή του υπέρ ΤΑΠΕΤ ποσοστού που αντιστοιχεί σε συνδρομές, εισπράττεται και από τις ΔΟΥ.
* Οι συνδρομητές του εξωτερικού έχουν τη δυνατότητα λήψης των δημοσιευμάτων μέσω internet, με την καταβολή των αντίστοιχων ποσών συνδρομής και ΤΑΠΕΤ .
* Οι Νομαρχιακές Αυτοδιοικήσεις, οι Δήμοι, οι Κοινότητες ως και οι επιχειρήσεις αυτών πληρώνουν το μισό χρηματικό ποσό της συνδρομής και ολόκληρο το ποσό υπέρ του ΤΑΠΕΤ.
* Η συνδρομή ισχύει για ένα ημερολογιακό έτος. Δεν εγγράφονται συνδρομητές για μικρότερο χρονικό διάστημα.
* Η εγγραφή ή ανανέωση της συνδρομής πραγματοποιείται το αργότερο μέχρι την 31ην Δεκεμβρίου κάθε έτους.
* Αντίγραφα διπλοτύπων, ταχυδρομικές επιταγές και χρηματικά γραμμάτια δεν γίνονται δεκτά.

Οι υπηρεσίες εξυπηρέτησης των πολιτών λειτουργούν καθημερινά από 08.00΄ έως 13.00΄

ΑΠΟ ΤΟ ΕΘΝΙΚΟ ΤΥΠΟΓΡΑΦΕΙΟ